


ZEICHENERKLÄRUNG

	Kleinpflaster 8x10, 10x10, 12x10
	einzeilige(r) Pflasterstreifen/-rinne
	Großpflaster 15x15, 12x15, 10x15 gefräst
	Großpflaster 15x15, 12x15, 10x15
	Asphalt
	Angleichungsflächen im Bestand
	Flächen gebundene Bauweise

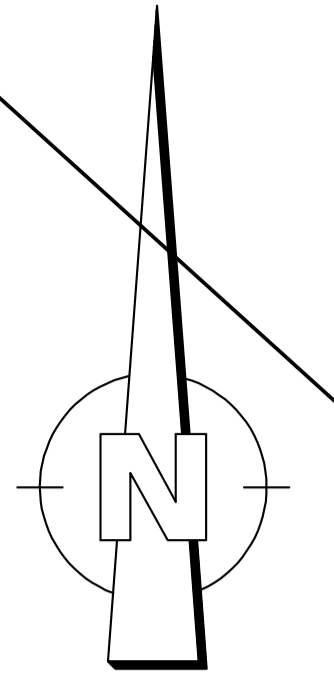

Ingenieurbüro für Bauwesen HERBERT GERMEY Niederrheinstr. 10, 73072 Tübingen Tel.: 07141 9194-0 Fax: 07141 9194-44 e-mail: gstaub@germey.de		Datum 14.02.2022	Name S.J.
		gezeichnet 14.02.2022	Rm
		geprüft	
		Zeichnungsdatum	Lageplan_Bürger.PLT
		Blaßgröße	110,0cm * 65,0cm = 0,715m ²

STADT ESSLINGEN AM NECKAR
Rathausplatz 2 ; 73728 Esslingen am Neckar

Nr.	Art der Änderung	Datum	Name
a	Änderung des Kleinpflasters im Segmentbogen in Großpflaster	28.04.2022	S.J./Rm

STADT ESSLINGEN AM NECKAR Vorheriger Ort: Esslingen Nächster Ort: Esslingen		Unterlage 5 Plan 1a
Zwerchstraße und Heugasse Umgestaltung - Ausführungsplanung -		bestätigt geprüft Lageplan Strassenplanung Maßstab: 1:200
Aufgestellt: Esslingen, den		
gez.		

Projekt: Arch. Esslingen, August 2021
 Blatt: 1a, 1:200, 11.02.2022