

VORHABEN- UND ERSCHLIEßUNGSPLAN - ADLERSTRASSE 2 UND 2/1 73728 ESSLINGEN






KIESSTRASSE ADLERSTRASSE 6 ADLERSTRASSE 4 ADLERSTRASSE 2/1 ADLERSTRASSE 2 KÜFERSTRASSE 20 KÜFERSTRASSE

SÜDANSICHT ADLERSTRASSE 2

STRASSENABWICKLUNG ADLERSTRASSE

SÜDANSICHT ADLERSTRASSE 2

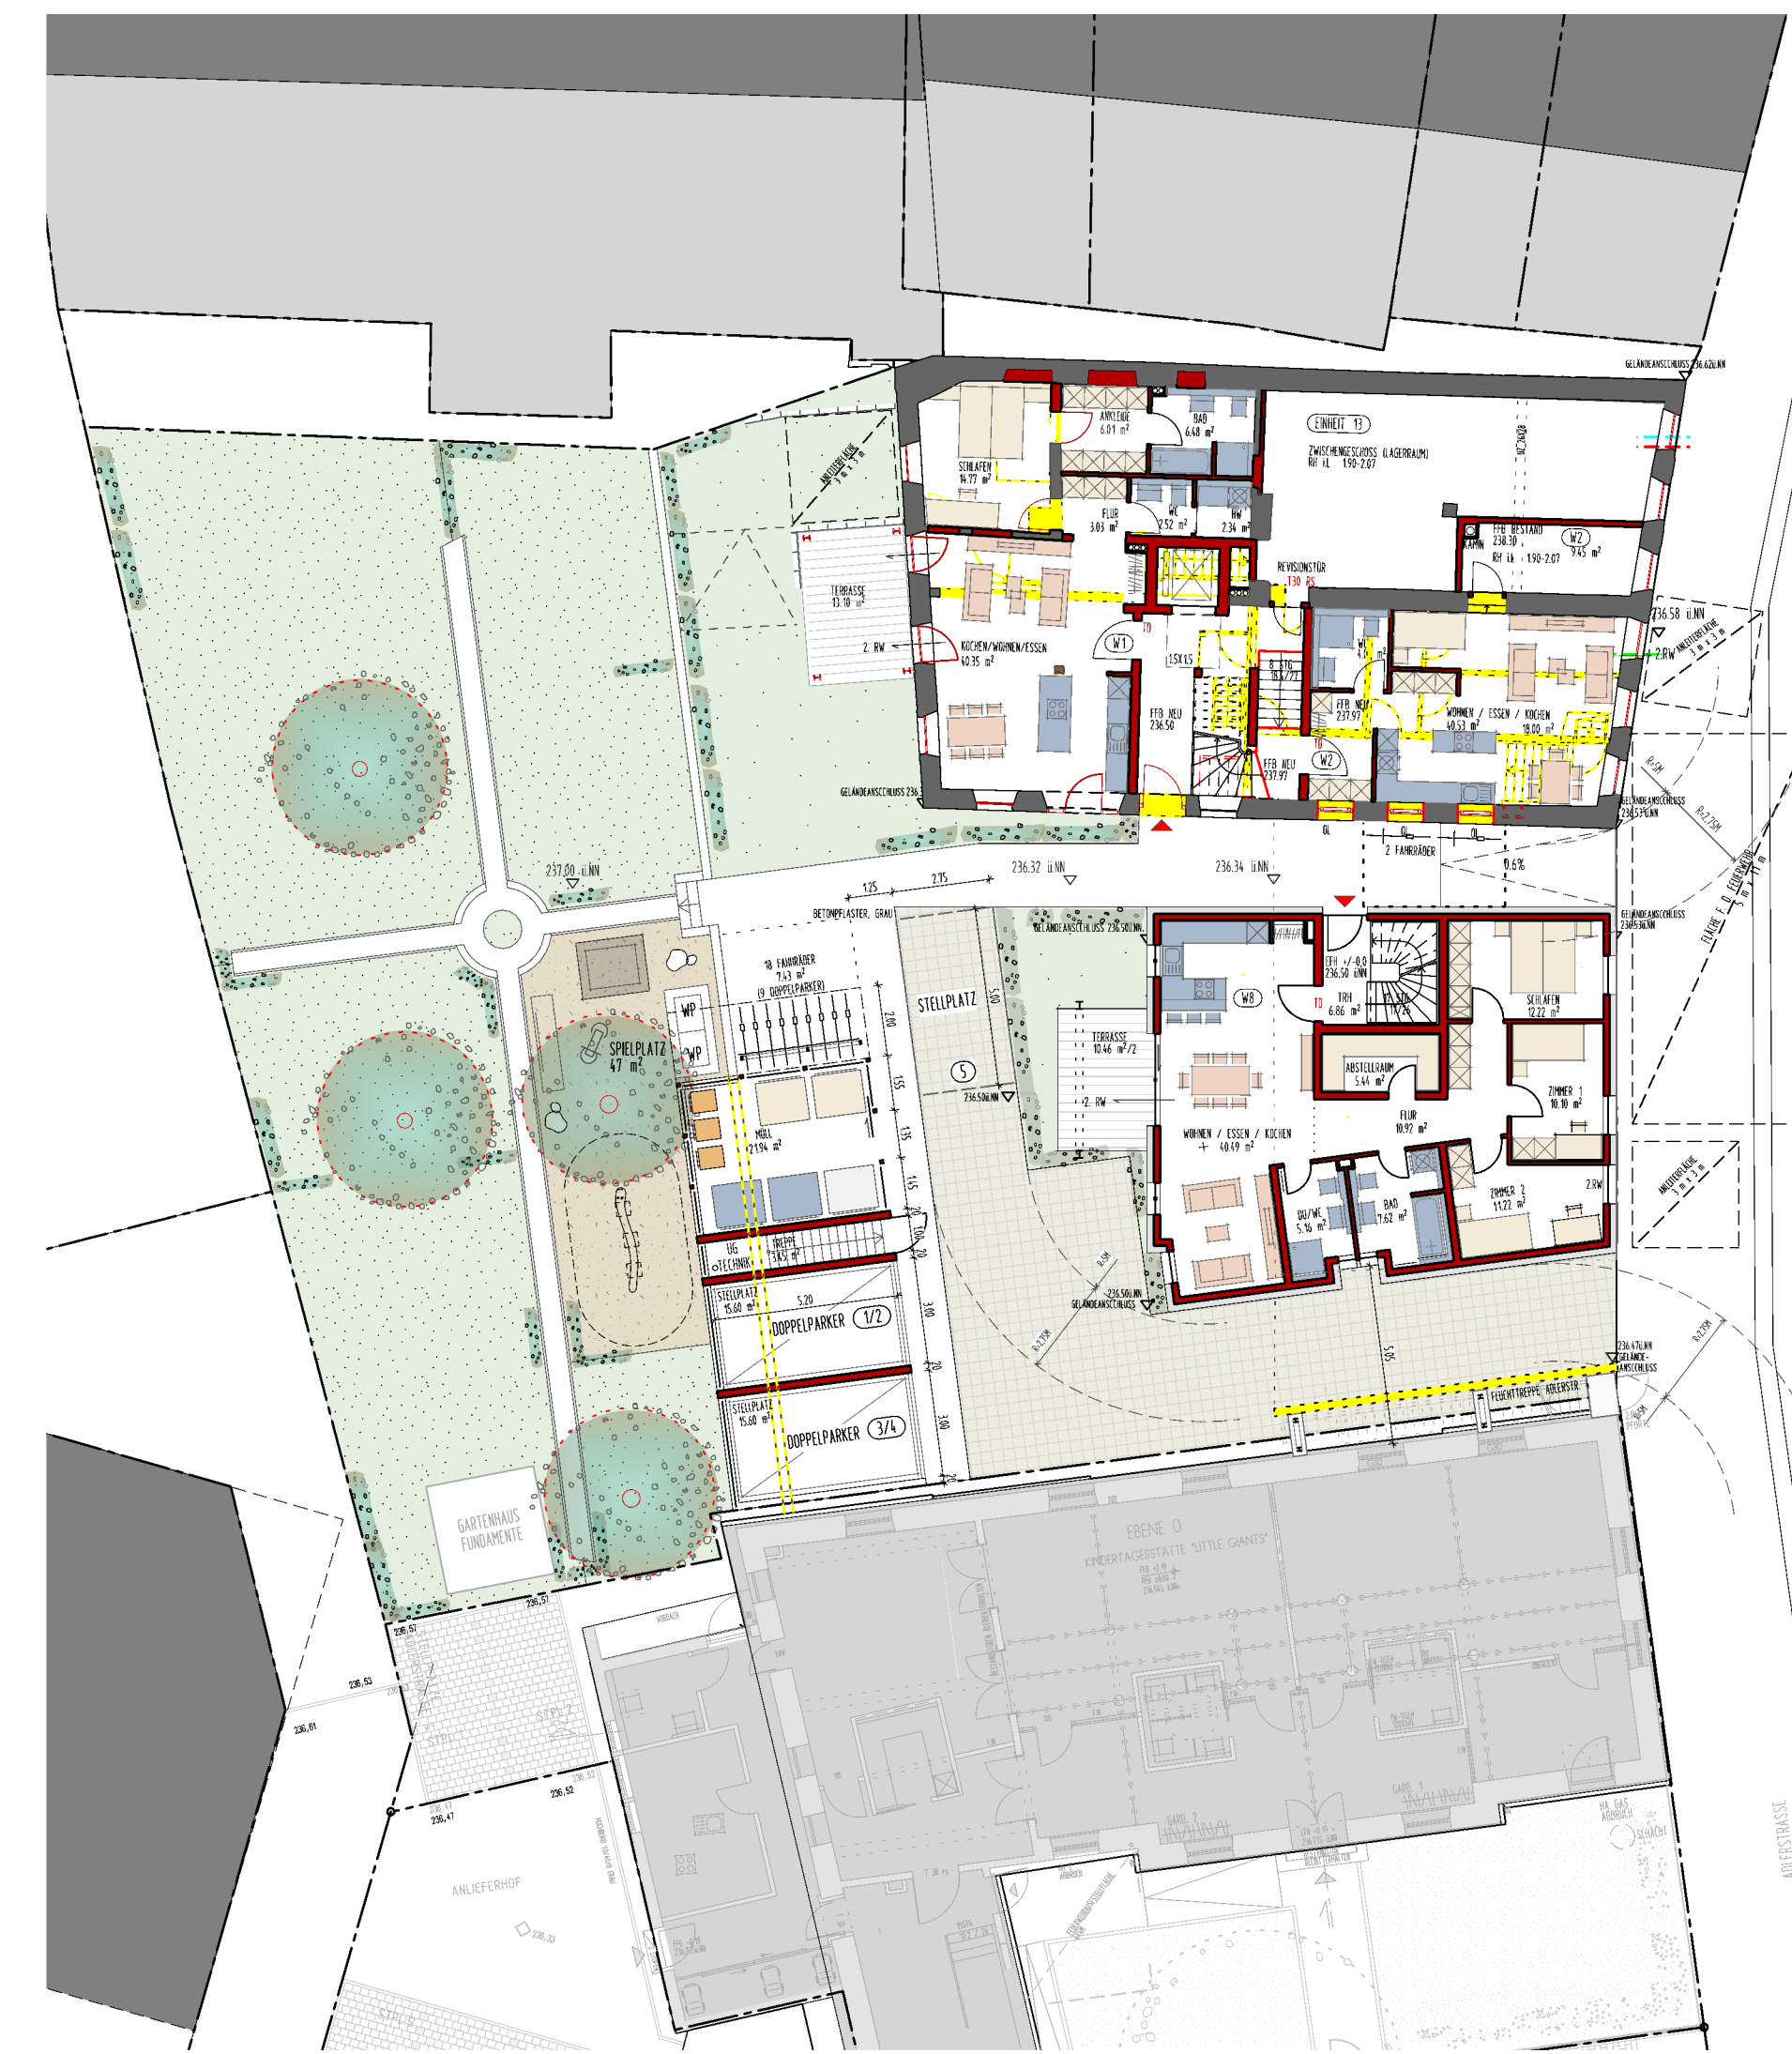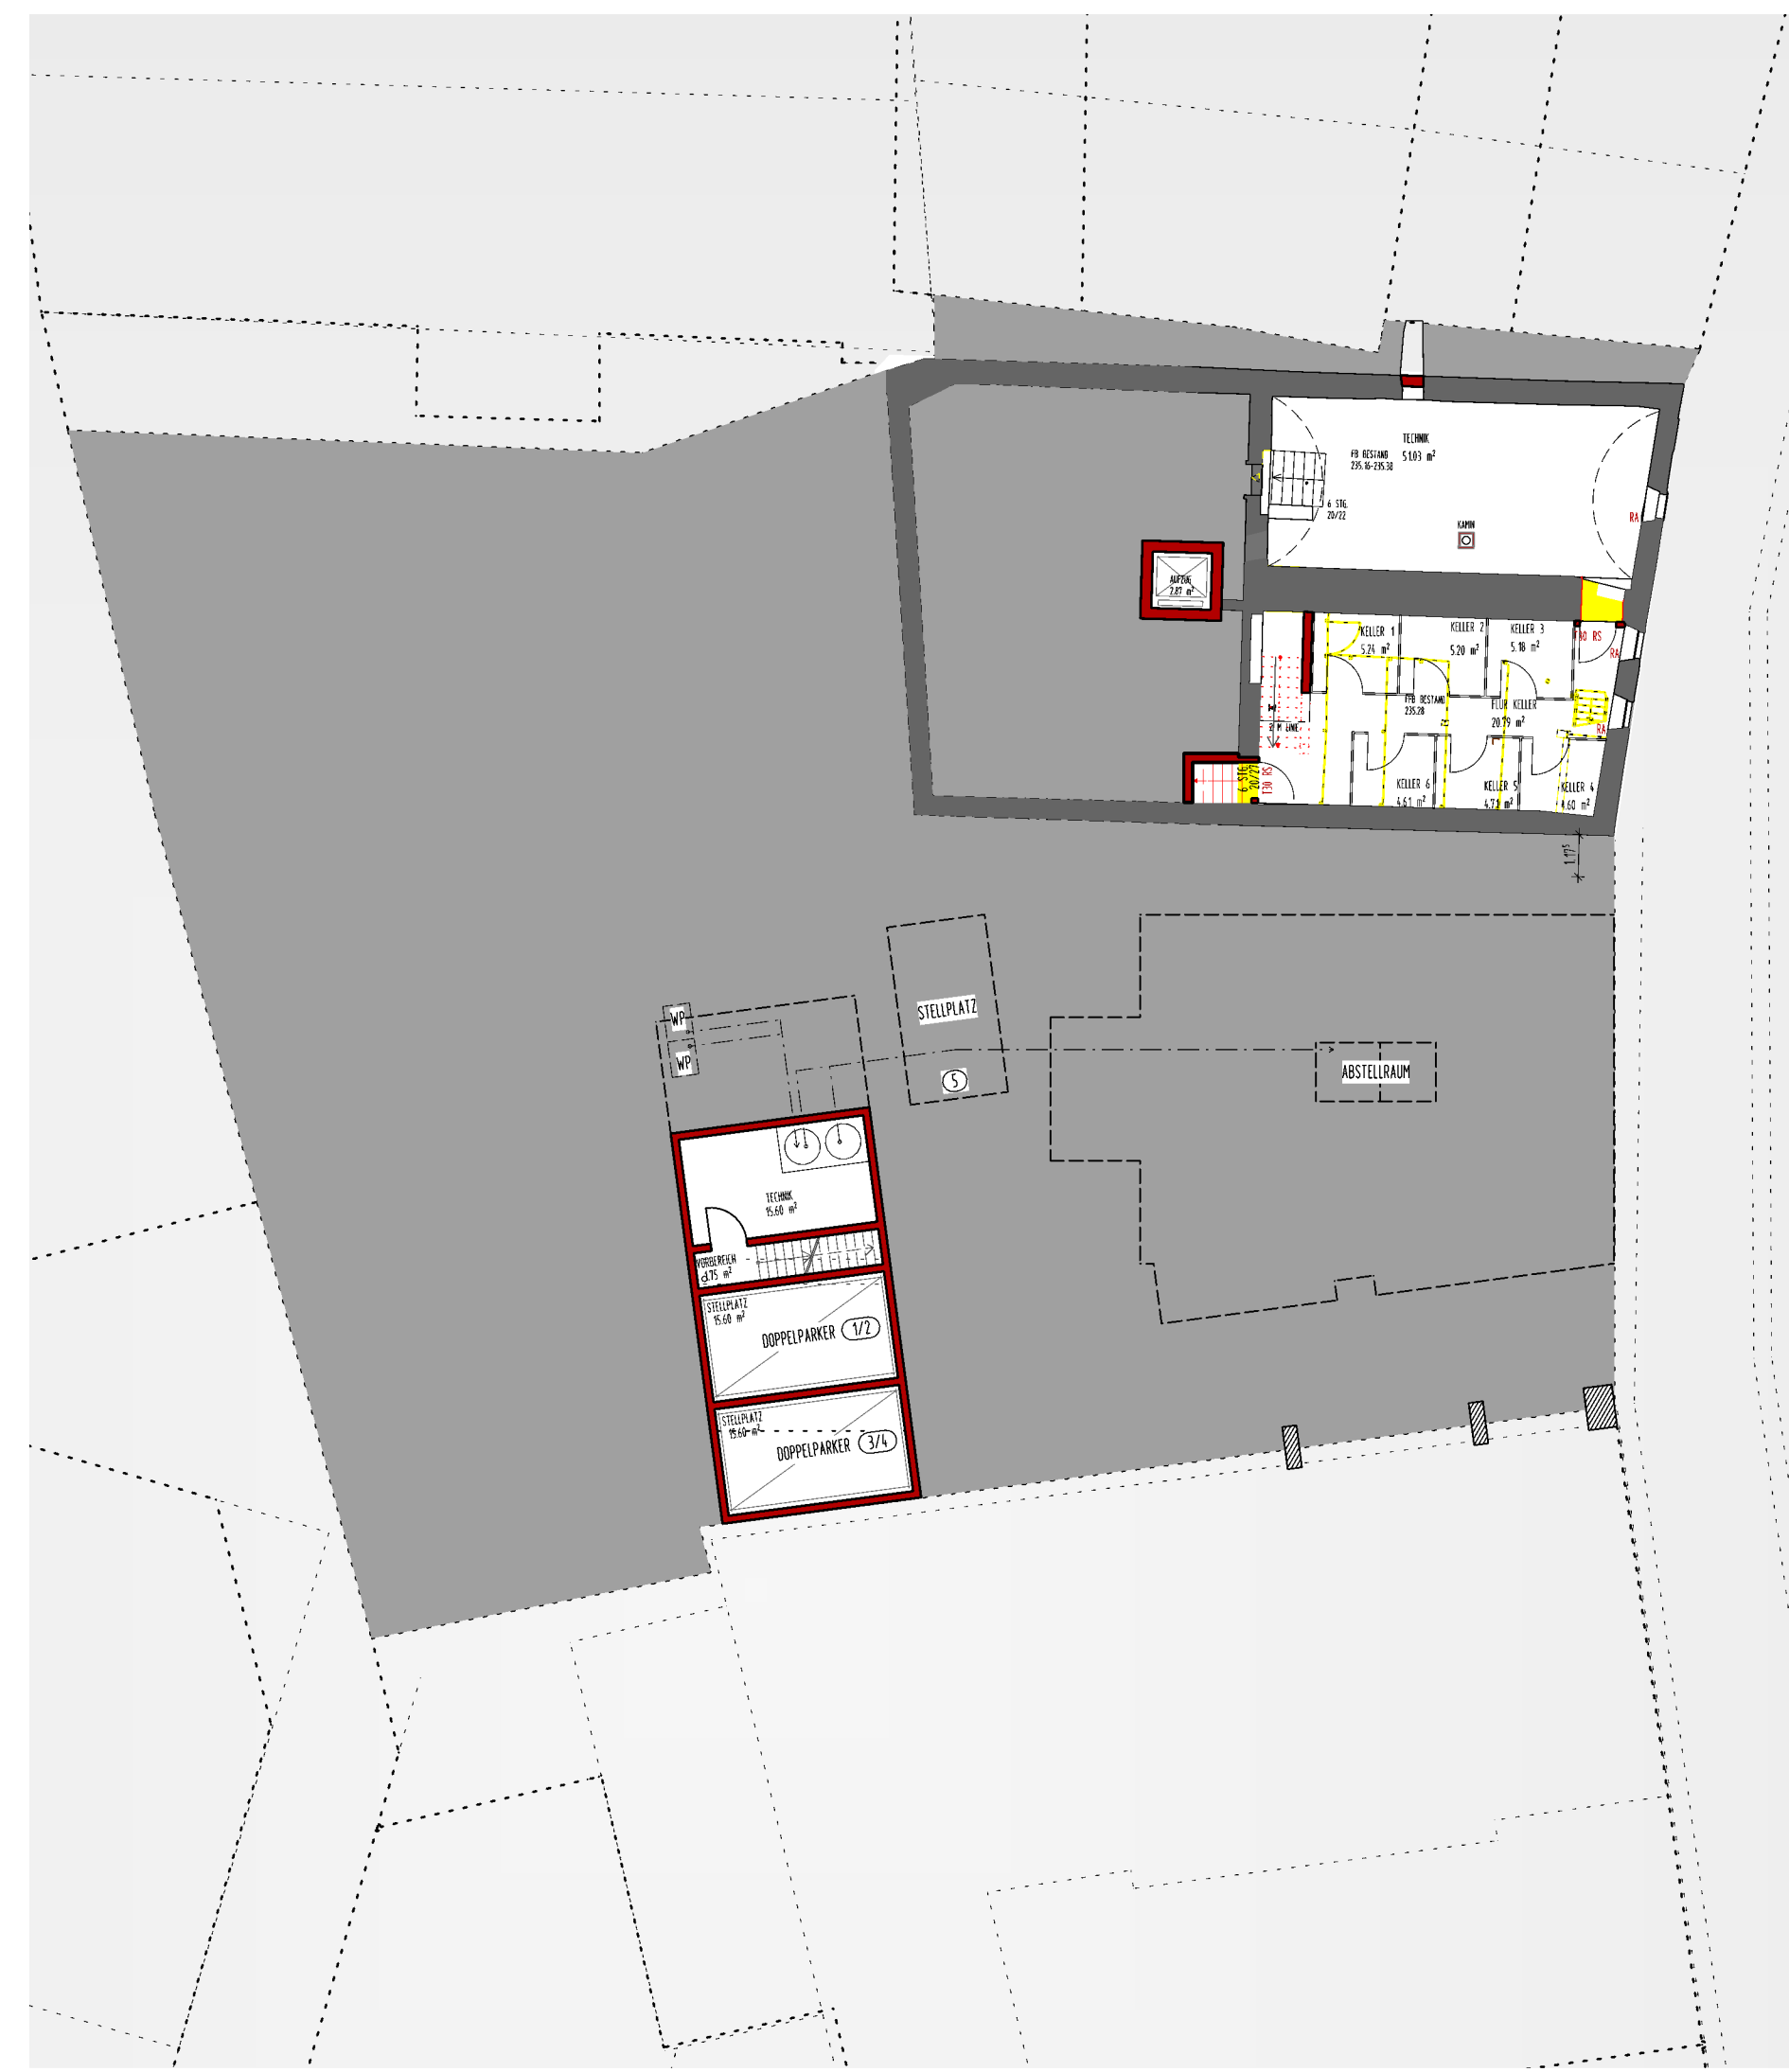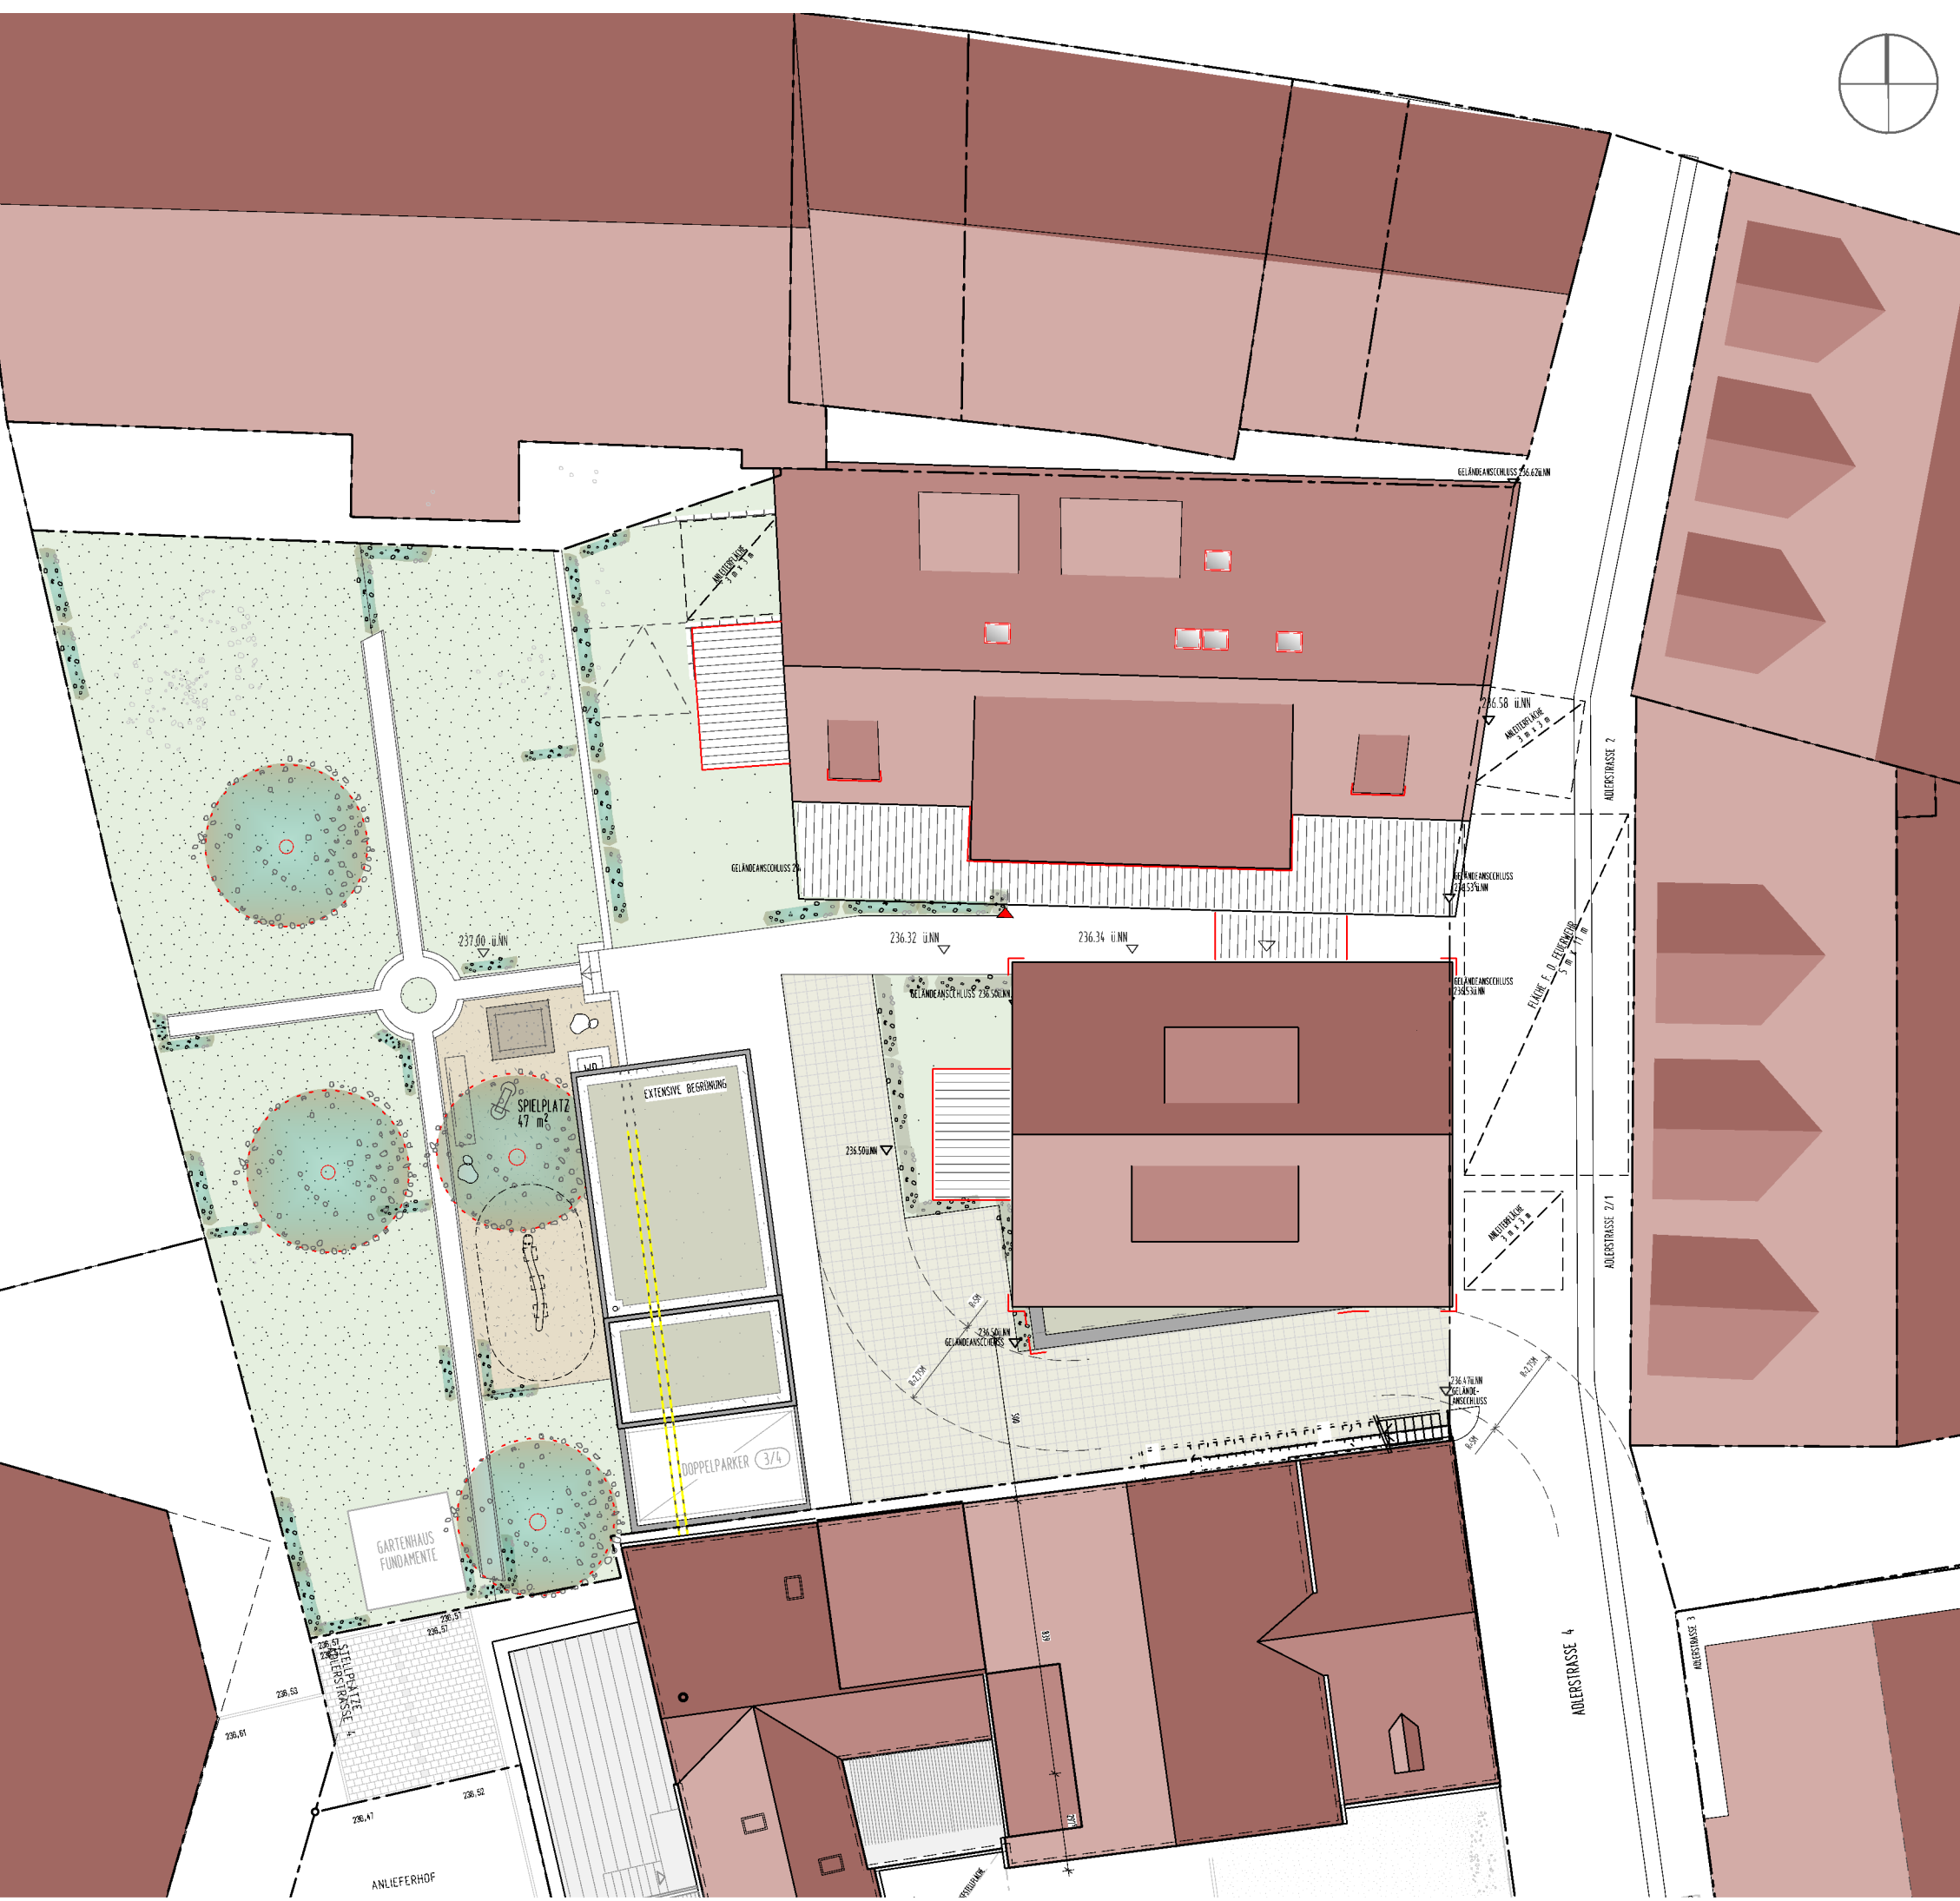

LAGEPLAN

GRUNDRISS UNTERGESCHOSS


GRUNDRISS ERDGESCHOSS



GRUNDRISS 1. OBERGESCHOSS

GRUNDRISS 2. OBERGESCHOSS

GRUNDRISS DACHGESCHOSS

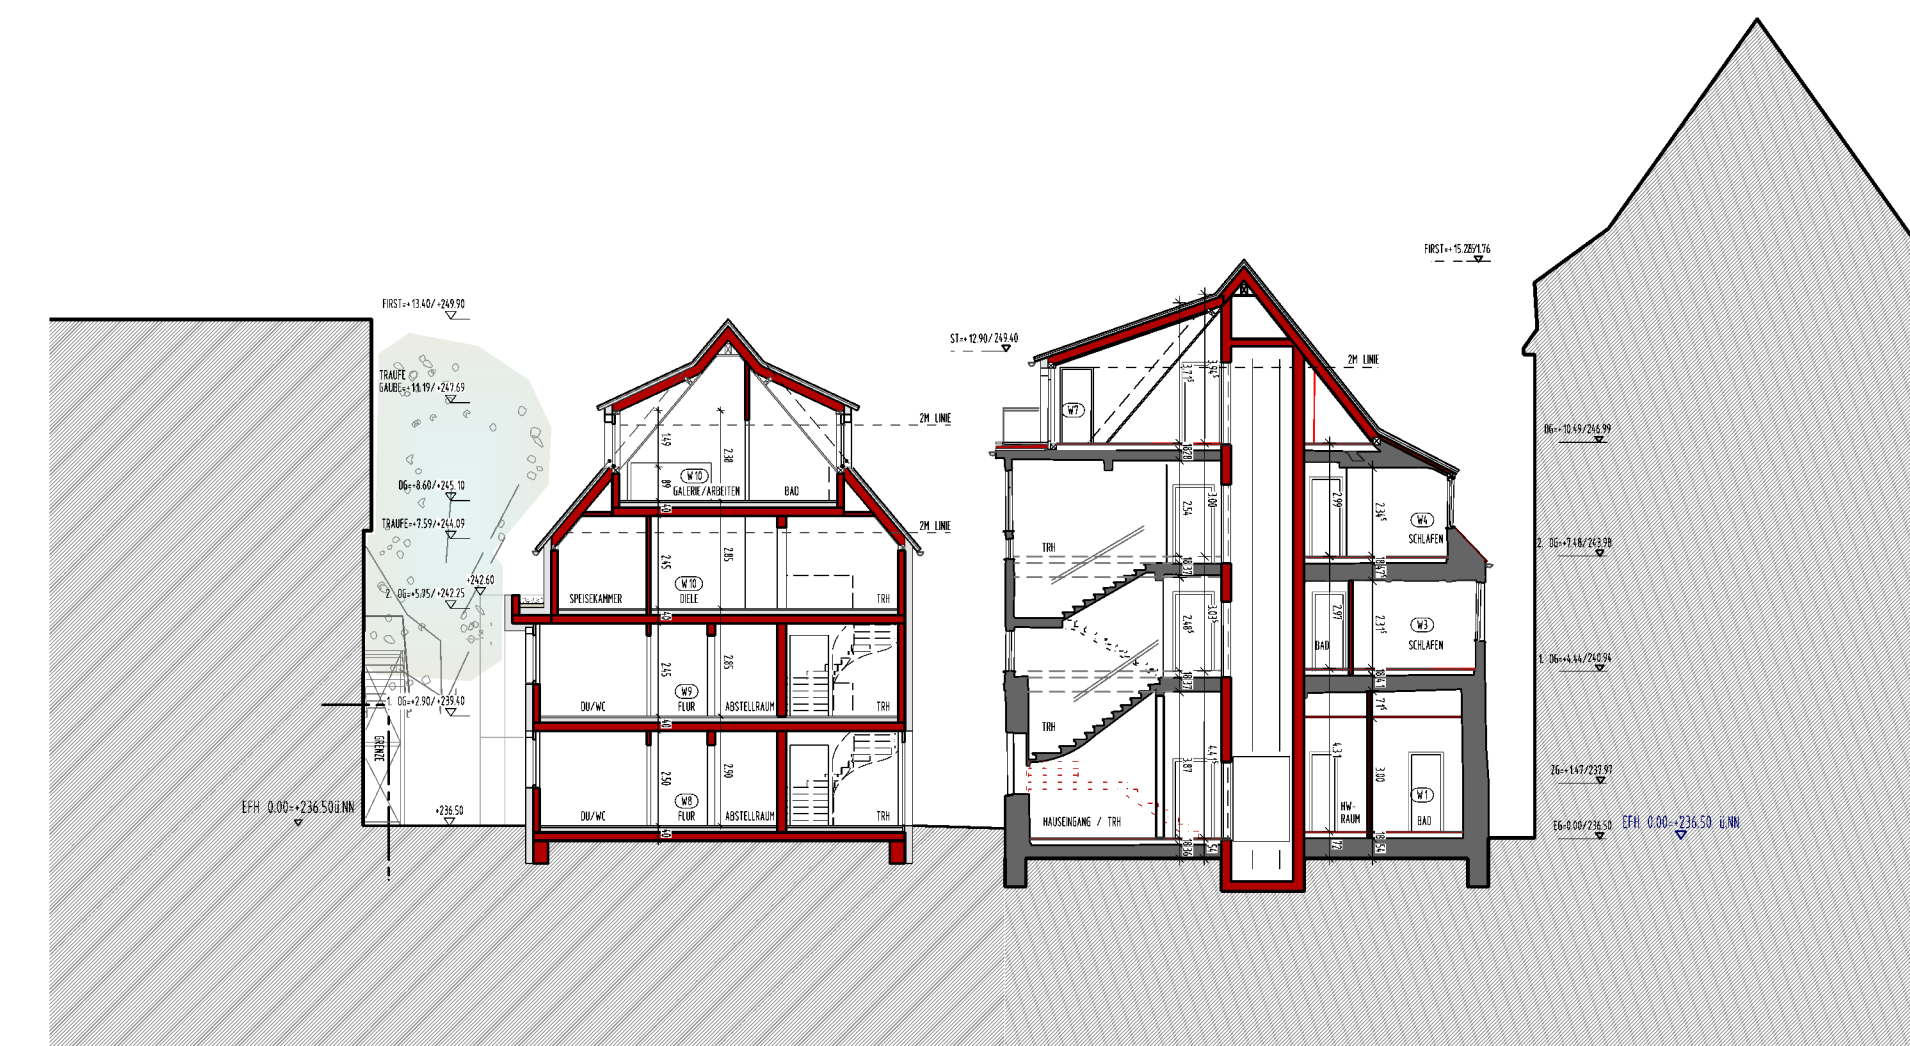

WESTANSICHT ADLERSTRASSE 2+2/1

SÜDANSICHT ADLERSTRASSE 2/1

SCHNITTE ADLERSTRASSE 2+2/1