

 Grenzen der räumlichen Geltungsbereiche (8 Teilgebiete)

Maßstab M 1:10000

0 100 200 400

Geobasisdaten © Landesamt für Geoinformation und Landesentwicklung Baden-Württemberg, www.lgl-bw.de, Az.: 2851.9-1/20, Stand der Basisinformationen: 01/2023

Stadtplanungsamt



Textbebauungsplan und Örtliche Bauvorschriften


BEBAUUNGSPLAN-ERGÄNZUNG GARTENHAUSGEBIETE

964

In den Stadtteilen 33 "Obertal", 42 "Kimmichweiler / Oberhof", 51 "Oberesslingen West", 71 "Pliensauvorstadt", 72 "Zollberg", 101 "Berkheim Nord" und 111 "Zeil"

gez. Fricke
Stadtplanungsamt

Plandatum 21.01.2025

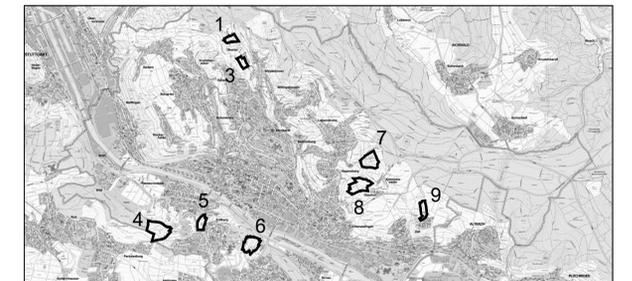

Veröffentlichungsfrist gemäß § 3 Abs. 2 BauGB in der Zeit vom 25.03.2024 bis 30.04.2024

Satzungsbeschluss Gemeinderat am 07.04.2025, TOP 6

Ausfertigung Esslingen am Neckar, den 15.04.2025

Inkrafttreten Bekanntmachung im Amtsblatt der Stadt Esslingen am Neckar vom 09.05.2025, Nr. 18

gez. Hans-Georg Sigel
Bürgermeister