



Ü 19 Hofweg Sirnau

Art der Gefährdung	Überflutung
Stadtteil	Sirnau
Betroffene Bereiche	Hofweg, K 1215, Sirnauer Hof

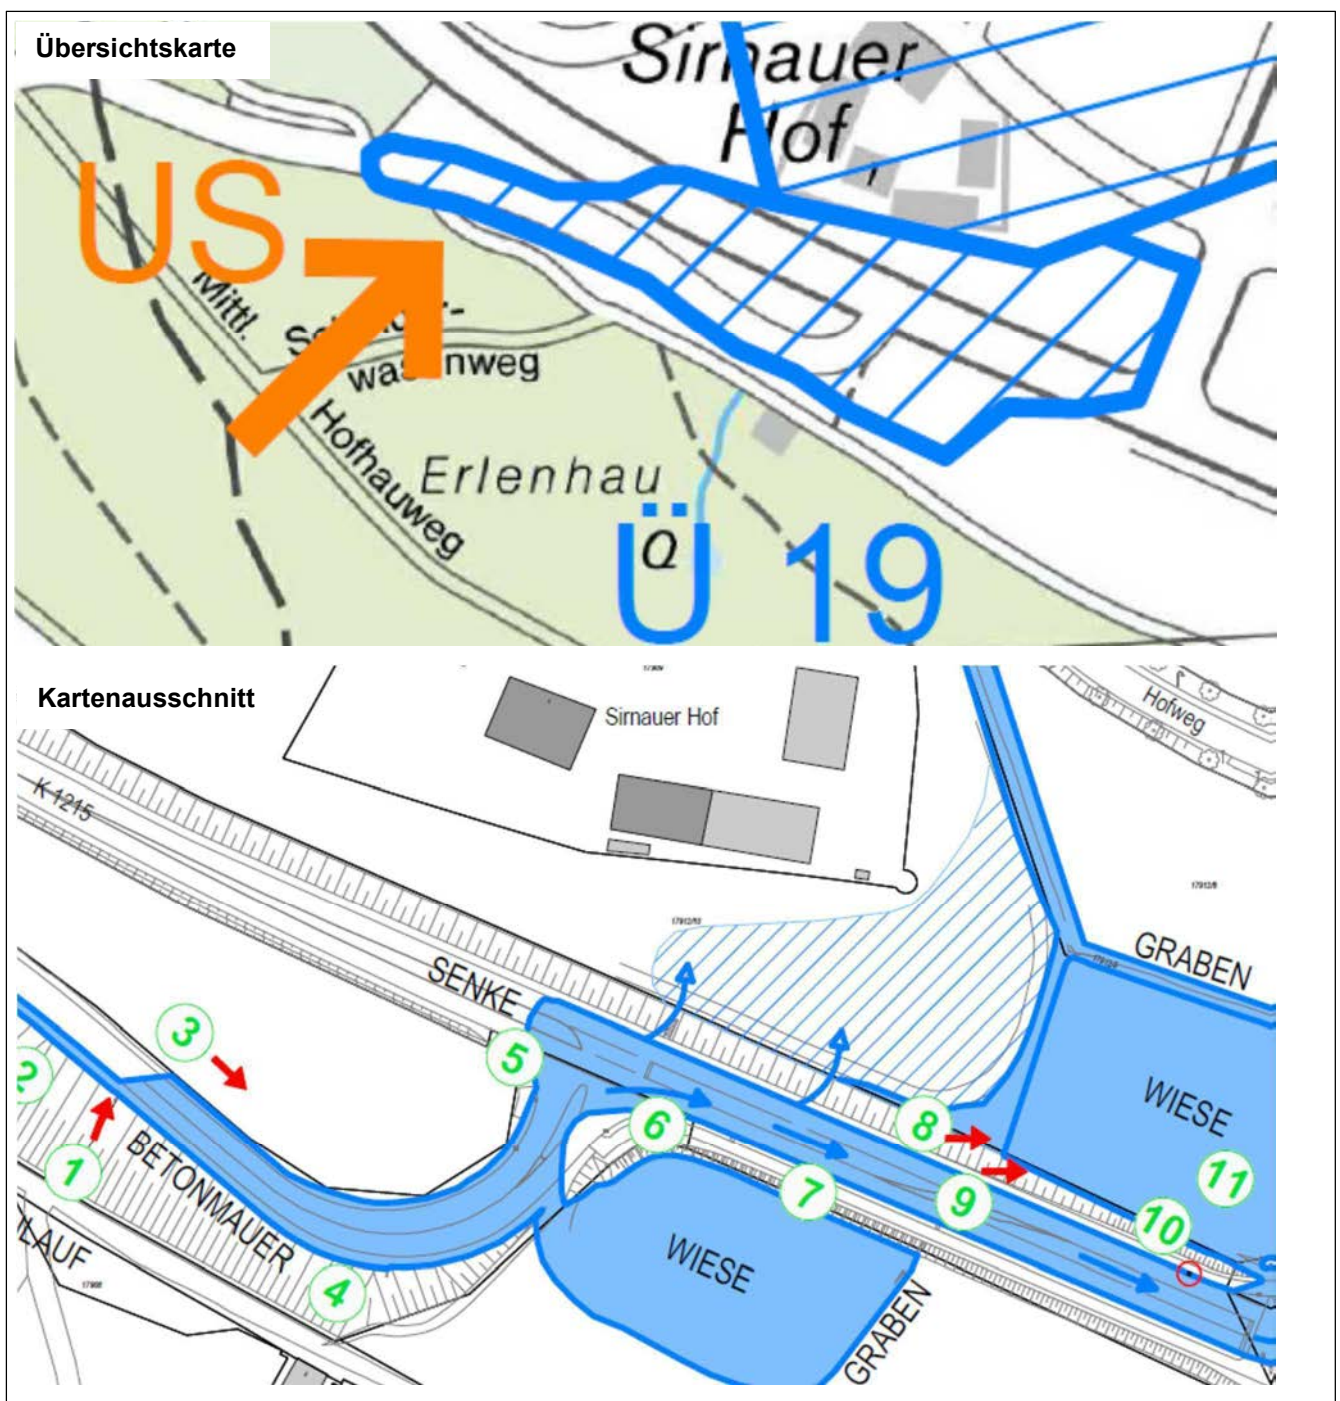


Risiken und Schadenspotentiale	<ul style="list-style-type: none">▪ Sachschäden aufgrund hoher Fließgeschwindigkeit im öffentlichen Raum▪ Erosionsschäden▪ Angehobene, fehlende Schachtabdeckungen▪ Schlamm und Geröllablagerungen▪ Angrenzende Wiesen mit Einstauhöhen bis 50 cm
Sofortmaßnahmen vor und während eines Ereignisses	<ul style="list-style-type: none">▪ Eigenschutz der Gebäude durch Eigentümer▪ Sperrung der gefährdeten Straßenbereiche entsprechend Straßenabsperiplänen
Mittel- und Langfristige Lösungsansätze zur Reduzierung der Risiken	<ul style="list-style-type: none">▪ Straßenkörper als Notgerinne optimieren▪ Entlastungen vom Straßenkörper zum Gewässer hin ermöglichen▪ Retentionsflächen oberhalb optimieren/ausbauen▪ Sonst keine wirtschaftlich vertretbaren Maßnahmen zur Abflussreduzierung erkennbar

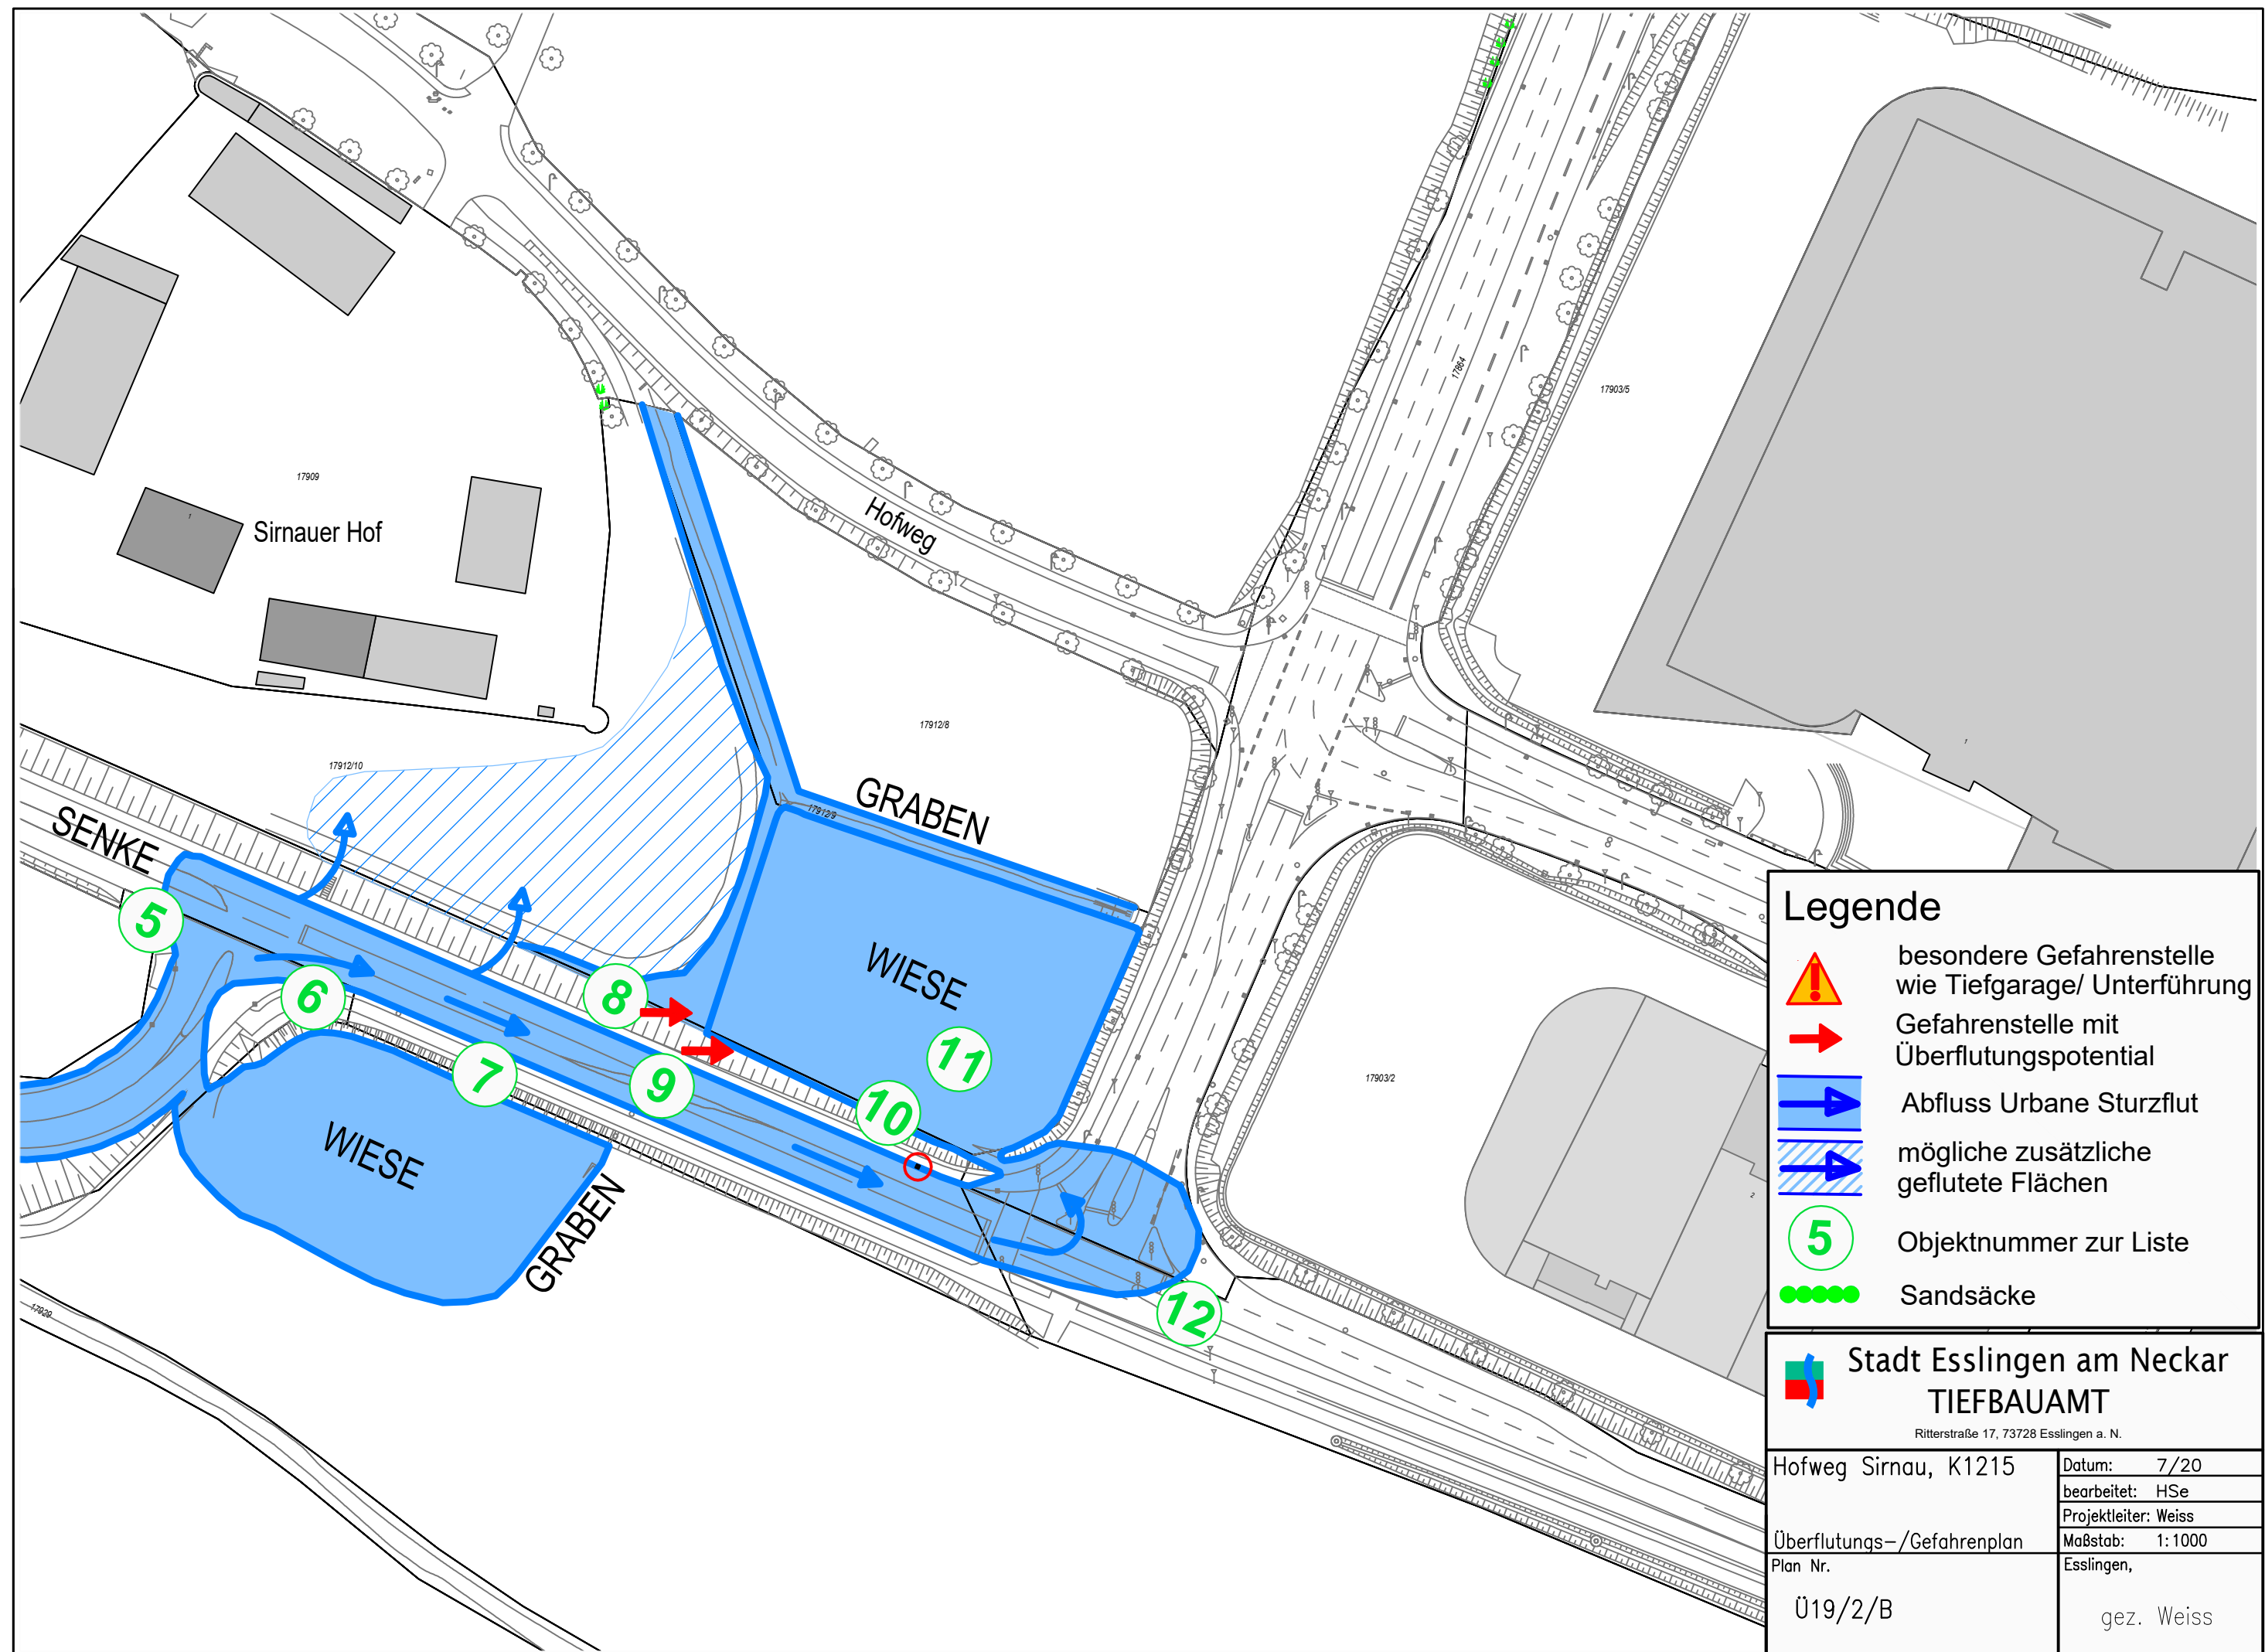

Legende

- besondere Gefahrenstelle wie Tiefgarage/ Unterführung
- Gefahrenstelle mit Überflutungspotential
- Abfluss Urbane Sturzflut
- mögliche zusätzliche geflutete Flächen
- Objektnummer zur Liste
- Sandsäcke

 **Stadt Esslingen am Neckar**
TIEFBAUAMT
Ritterstraße 17, 73728 Esslingen a. N.

Hofweg Sirnau, K1215 Überflutungs-/Gefahrenplan Plan Nr. Ü19/2/B	Datum: 7/20
	bearbeitet: HSe
	Projektleiter: Weiss
	Maßstab: 1:1000
Esslingen, gez. Weiss	