



## Ü 19 Hofweg Sirnau

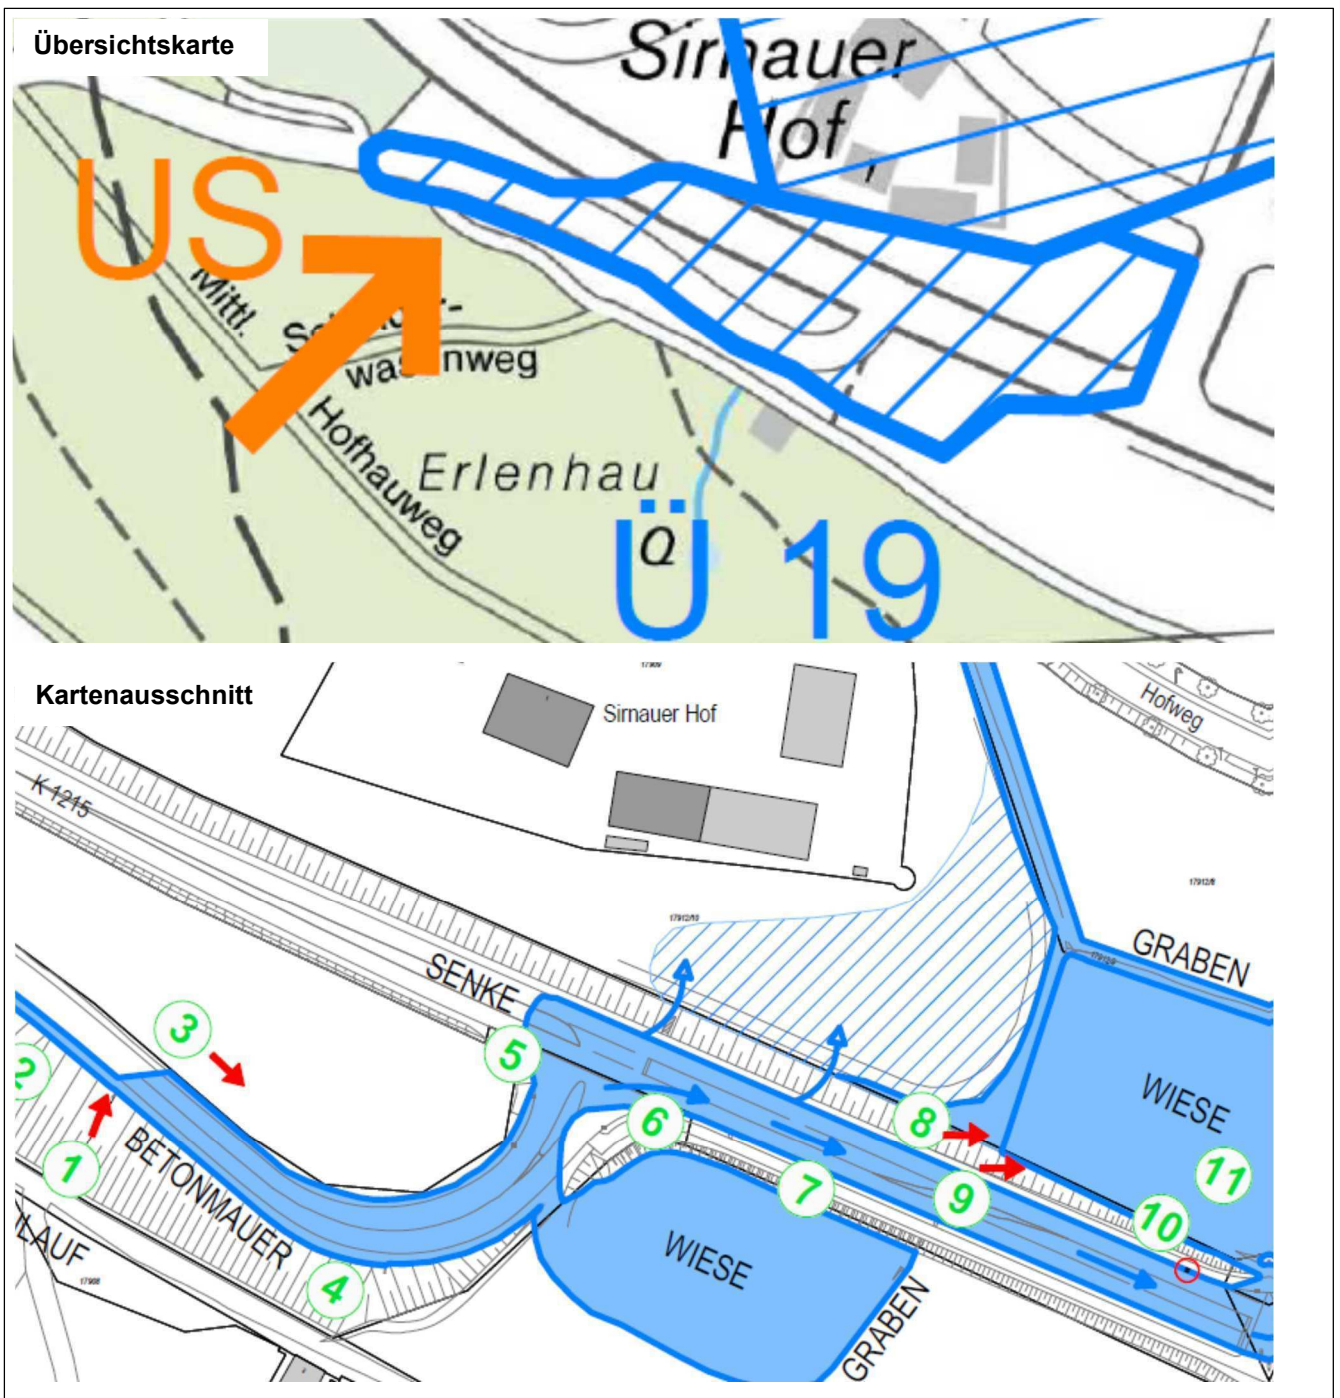




Art der Gefährdung	Überflutung
Stadtteil	Sirnau
Betroffene Bereiche	Hofweg, K 1215, Sirnauer Hof

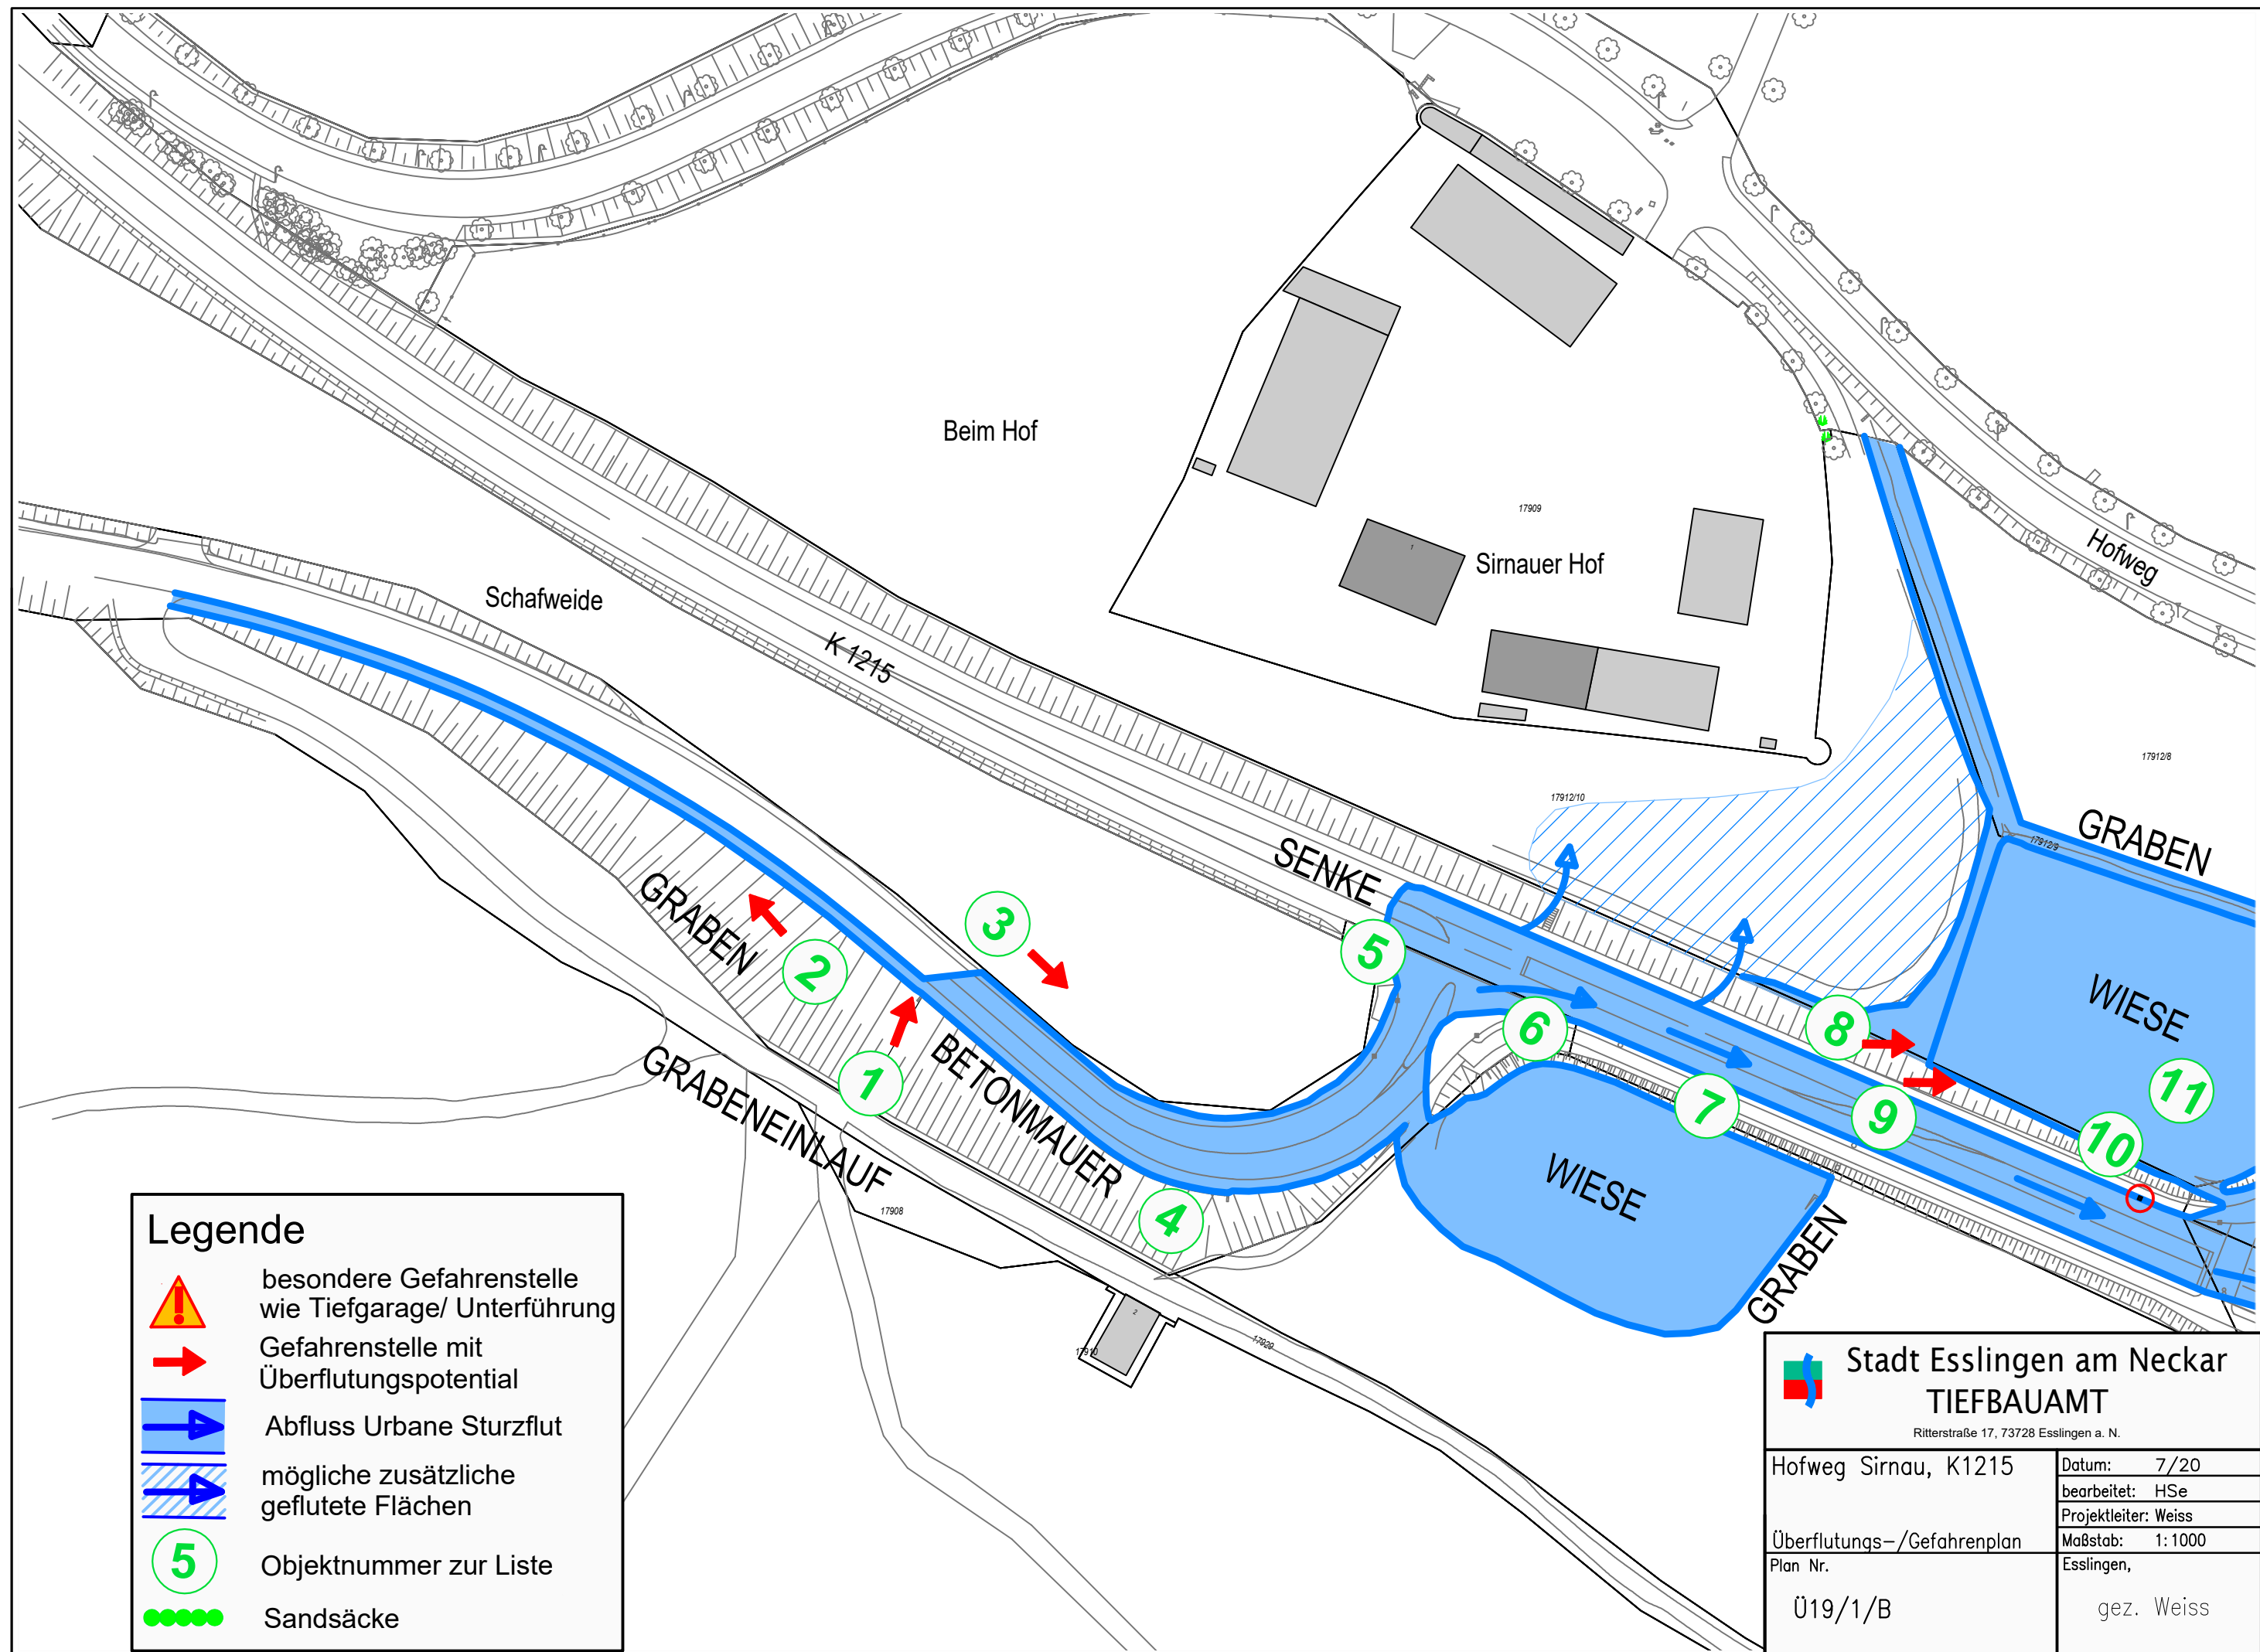

<p>Risiken und Schadenspotentiale</p>	<ul style="list-style-type: none"><li>▪ Sachschäden aufgrund hoher Fließgeschwindigkeit im öffentlichen Raum</li><li>▪ Erosionsschäden</li><li>▪ Angehobene, fehlende Schachtabdeckungen</li><li>▪ Schlamm und Geröllablagerungen</li><li>▪ Angrenzende Wiesen mit Einstauhöhen bis 50 cm</li></ul>
<p>Sofortmaßnahmen vor und während eines Ereignisses</p>	<ul style="list-style-type: none"><li>▪ Eigenschutz der Gebäude durch Eigentümer</li><li>▪ Sperrung der gefährdeten Straßenbereiche entsprechend Straßenabsperiplänen</li></ul>
<p>Mittel- und Langfristige Lösungsansätze zur Reduzierung der Risiken</p>	<ul style="list-style-type: none"><li>▪ Straßenkörper als Notgerinne optimieren</li><li>▪ Entlastungen vom Straßenkörper zum Gewässer hin ermöglichen</li><li>▪ Retentionsflächen oberhalb optimieren/ausbauen</li><li>▪ Sonst keine wirtschaftlich vertretbaren Maßnahmen zur Abflussreduzierung erkennbar</li></ul>




**Legende**

-  besondere Gefahrenstelle wie Tiefgarage/ Unterführung
-  Gefahrenstelle mit Überflutungspotential
-  Abfluss Urbane Sturzflut
-  mögliche zusätzliche geflutete Flächen
-  Objektnummer zur Liste
-  Sandsäcke


**Stadt Esslingen am Neckar**  
**TIEFBAUAMT**  
 Ritterstraße 17, 73728 Esslingen a. N.


Hofweg Simau, K1215	Datum: 7/20
	bearbeitet: HSe
	Projektleiter: Weiss
Überflutungs-/Gefahrenplan	Maßstab: 1:1000
Plan Nr.	Esslingen,
Ü19/1/B	gez. Weiss



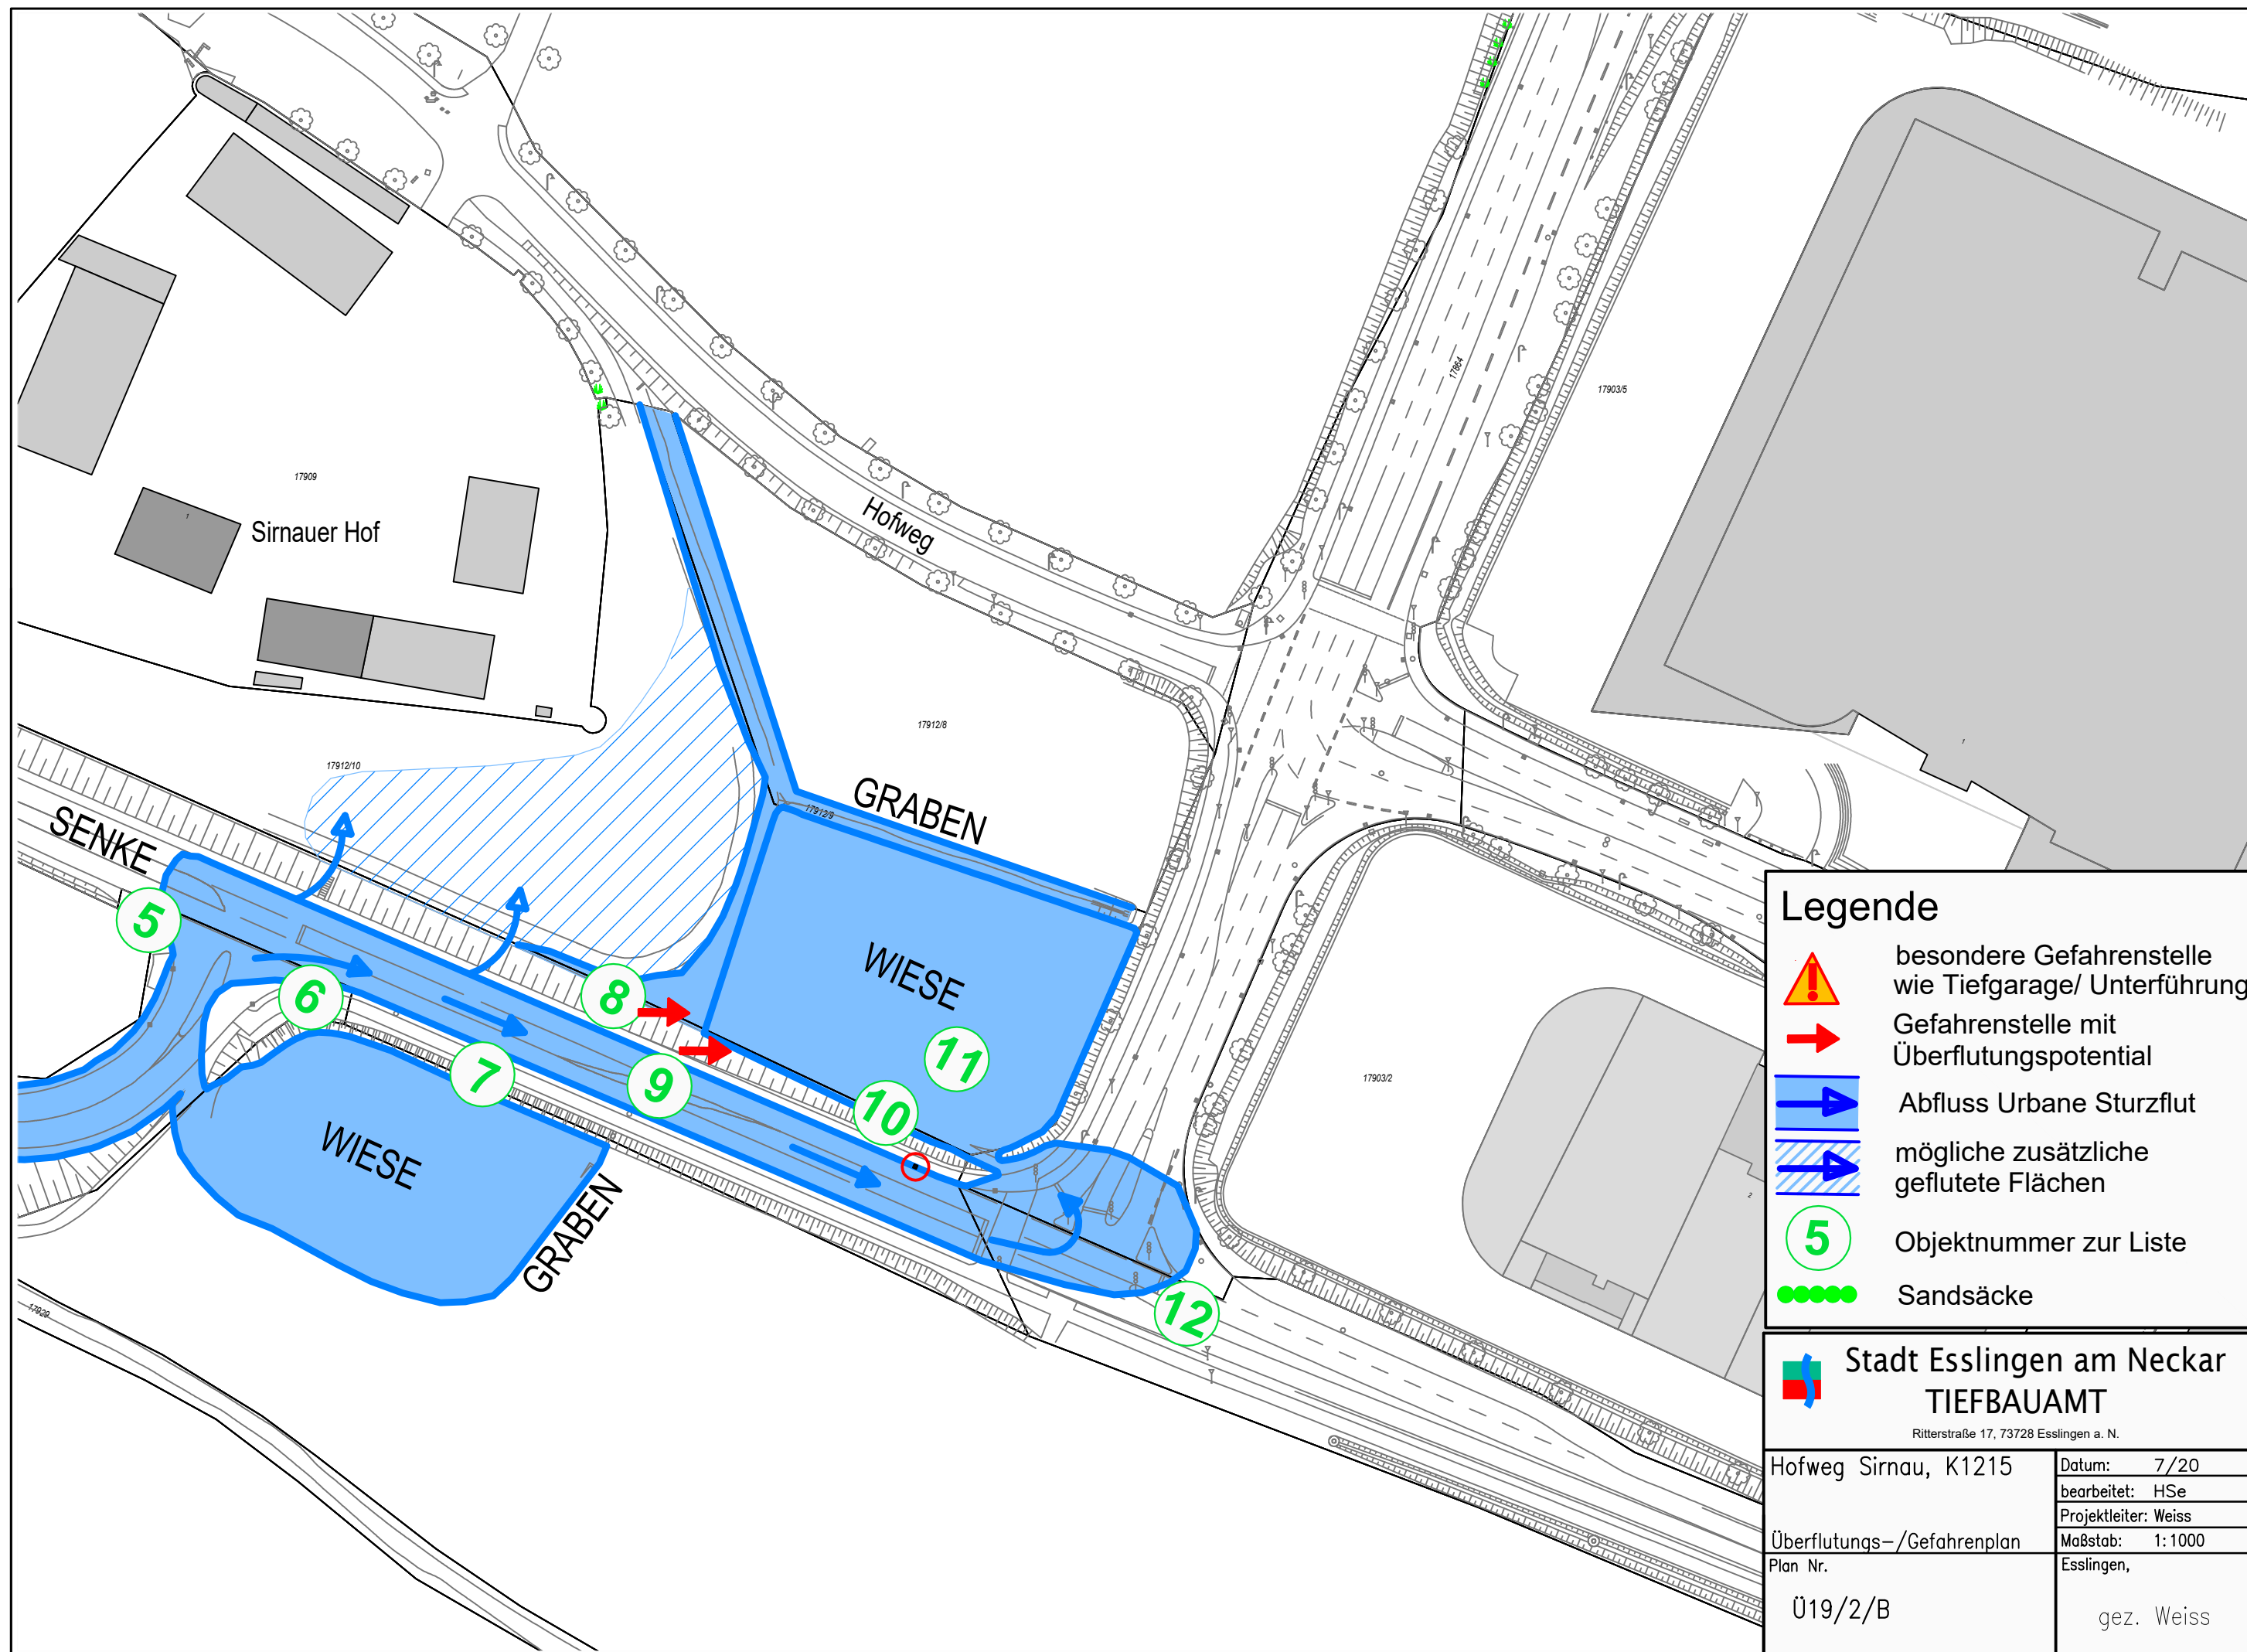

### Legende

-  besondere Gefahrenstelle wie Tiefgarage/ Unterführung
-  Gefahrenstelle mit Überflutungspotential
-  Abfluss Urbane Sturzflut
-  mögliche zusätzliche geflutete Flächen
-  5 Objektnummer zur Liste
-  Sandsäcke

 **Stadt Esslingen am Neckar**  
**TIEFBAUAMT**  
 Ritterstraße 17, 73728 Esslingen a. N.

Hofweg Sirnau, K1215	Datum: 7/20
	bearbeitet: HSe
	Projektleiter: Weiss
Überflutungs-/Gefahrenplan	Maßstab: 1:1000
Plan Nr.	Esslingen,
Ü19/2/B	gez. Weiss