


Maße ungeprüft!

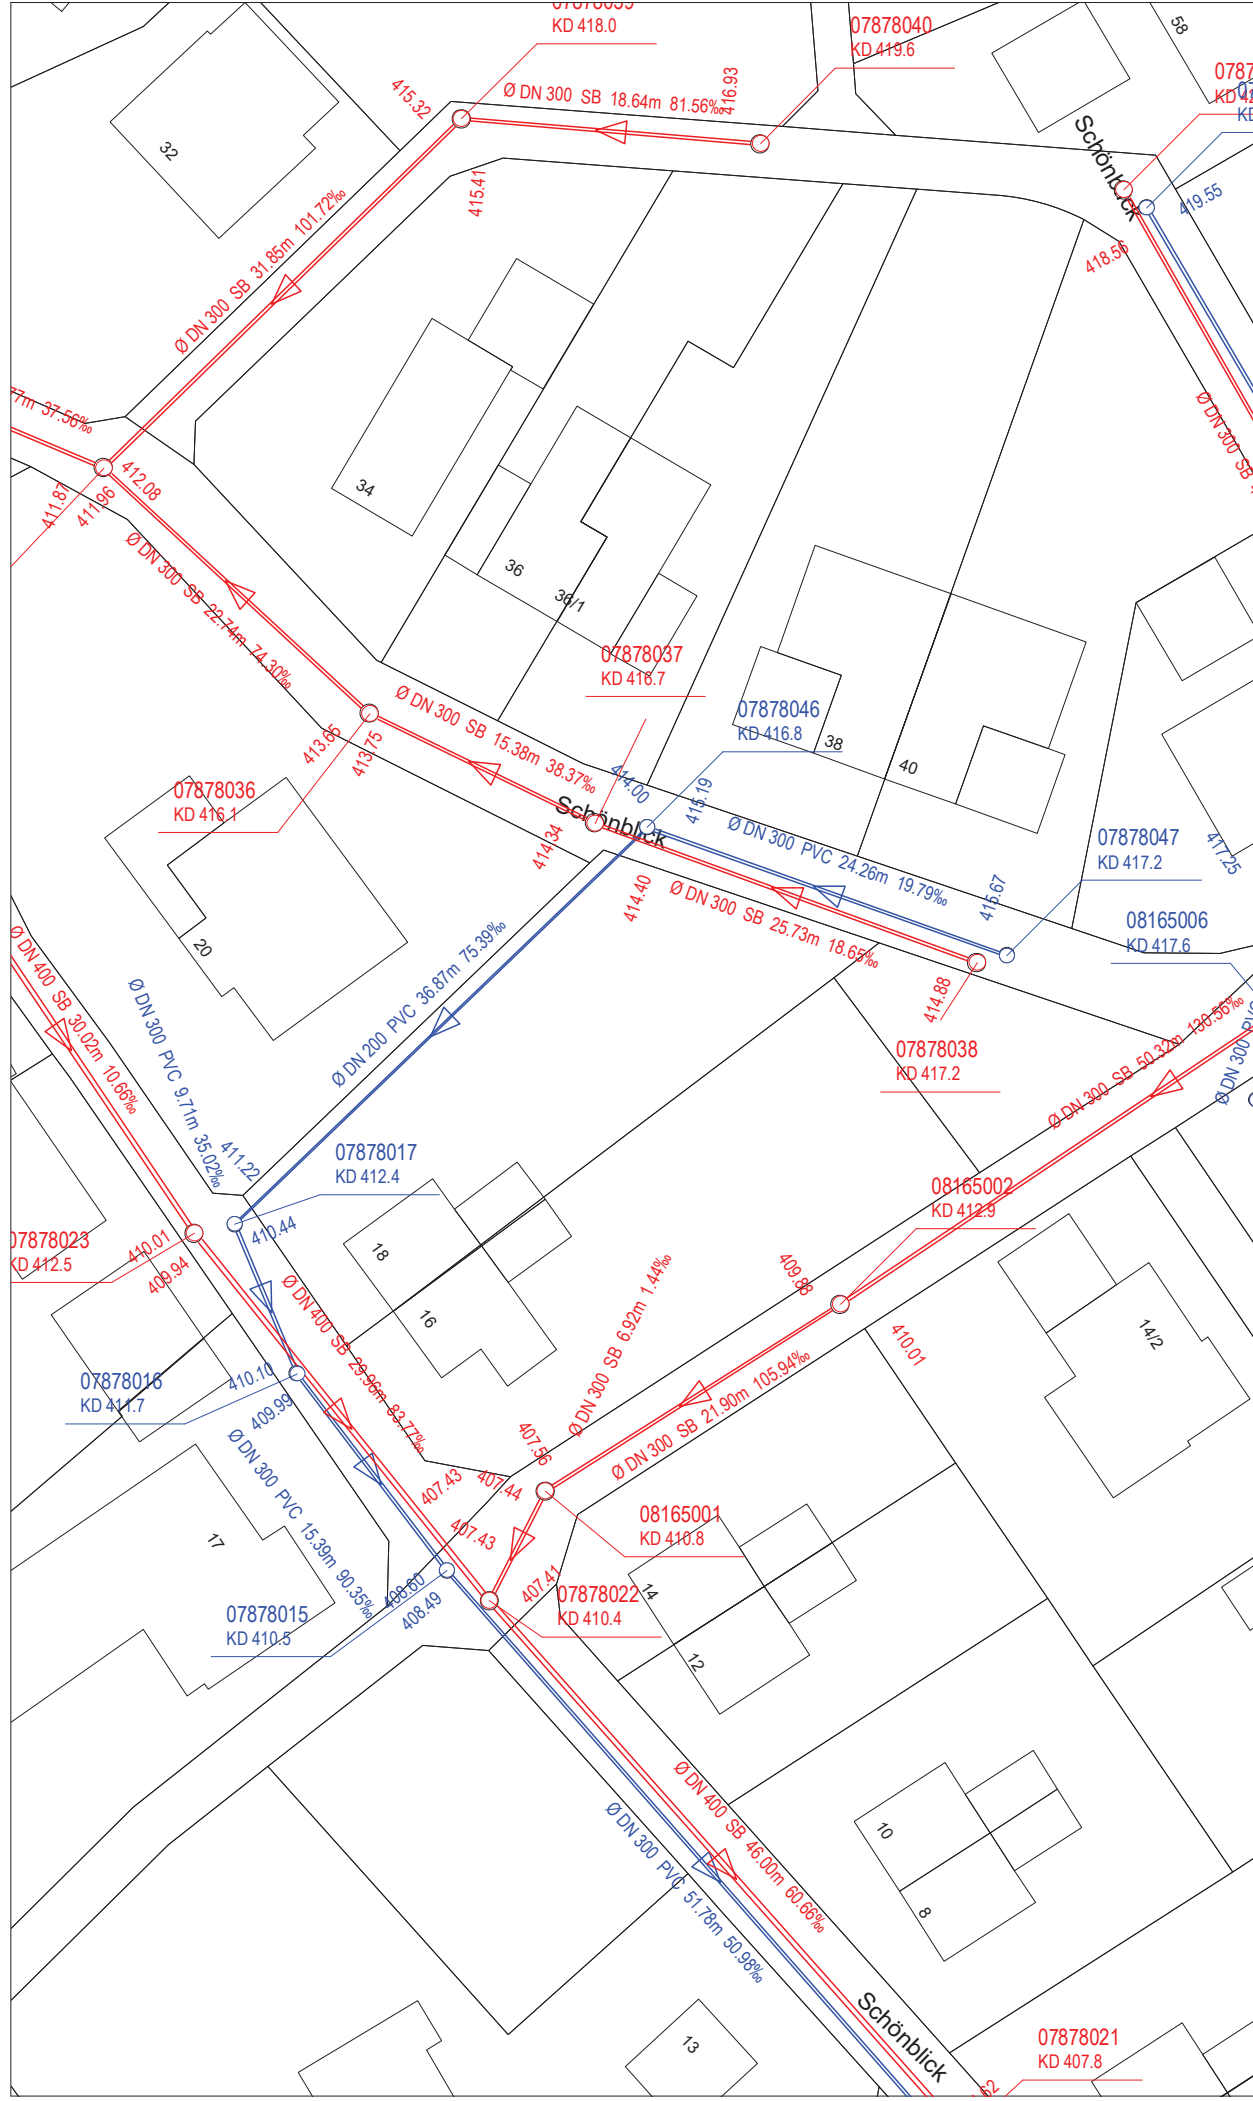

Stadt Esslingen
am Neckar

Auszug Kanalkataster

Schönblick 16 + 18

Mischwasser
Schmutzwasser
Regenwasser
Verdübel

Maßstab 1:500
Höhen in DHN16
Amt 66-2 Erstellt am 27.03.2023

© Geobasisdaten: Landesamt für Geoinformation und Landentwicklung Baden-Württemberg, www.lgl-bw.de, Az.: 2851.9-120