

Anlage zur Begründung zur
Bebauungsplan-Ergänzung
Gartenhausgebiete


Lesehilfe zum Teilgebiet 3 "Kalte
Halde"





rot markierte Nachrichtliche
Übernahme entfällt

Anlage zur Begründung zur
Bebauungsplan-Ergänzung
Gartenhausgebiete

Lesehilfe zum Teilgebiet 4
"Champagne"

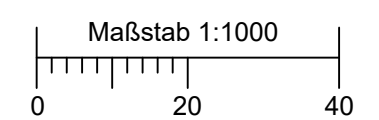

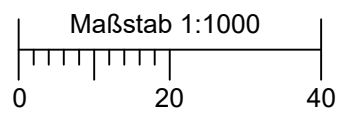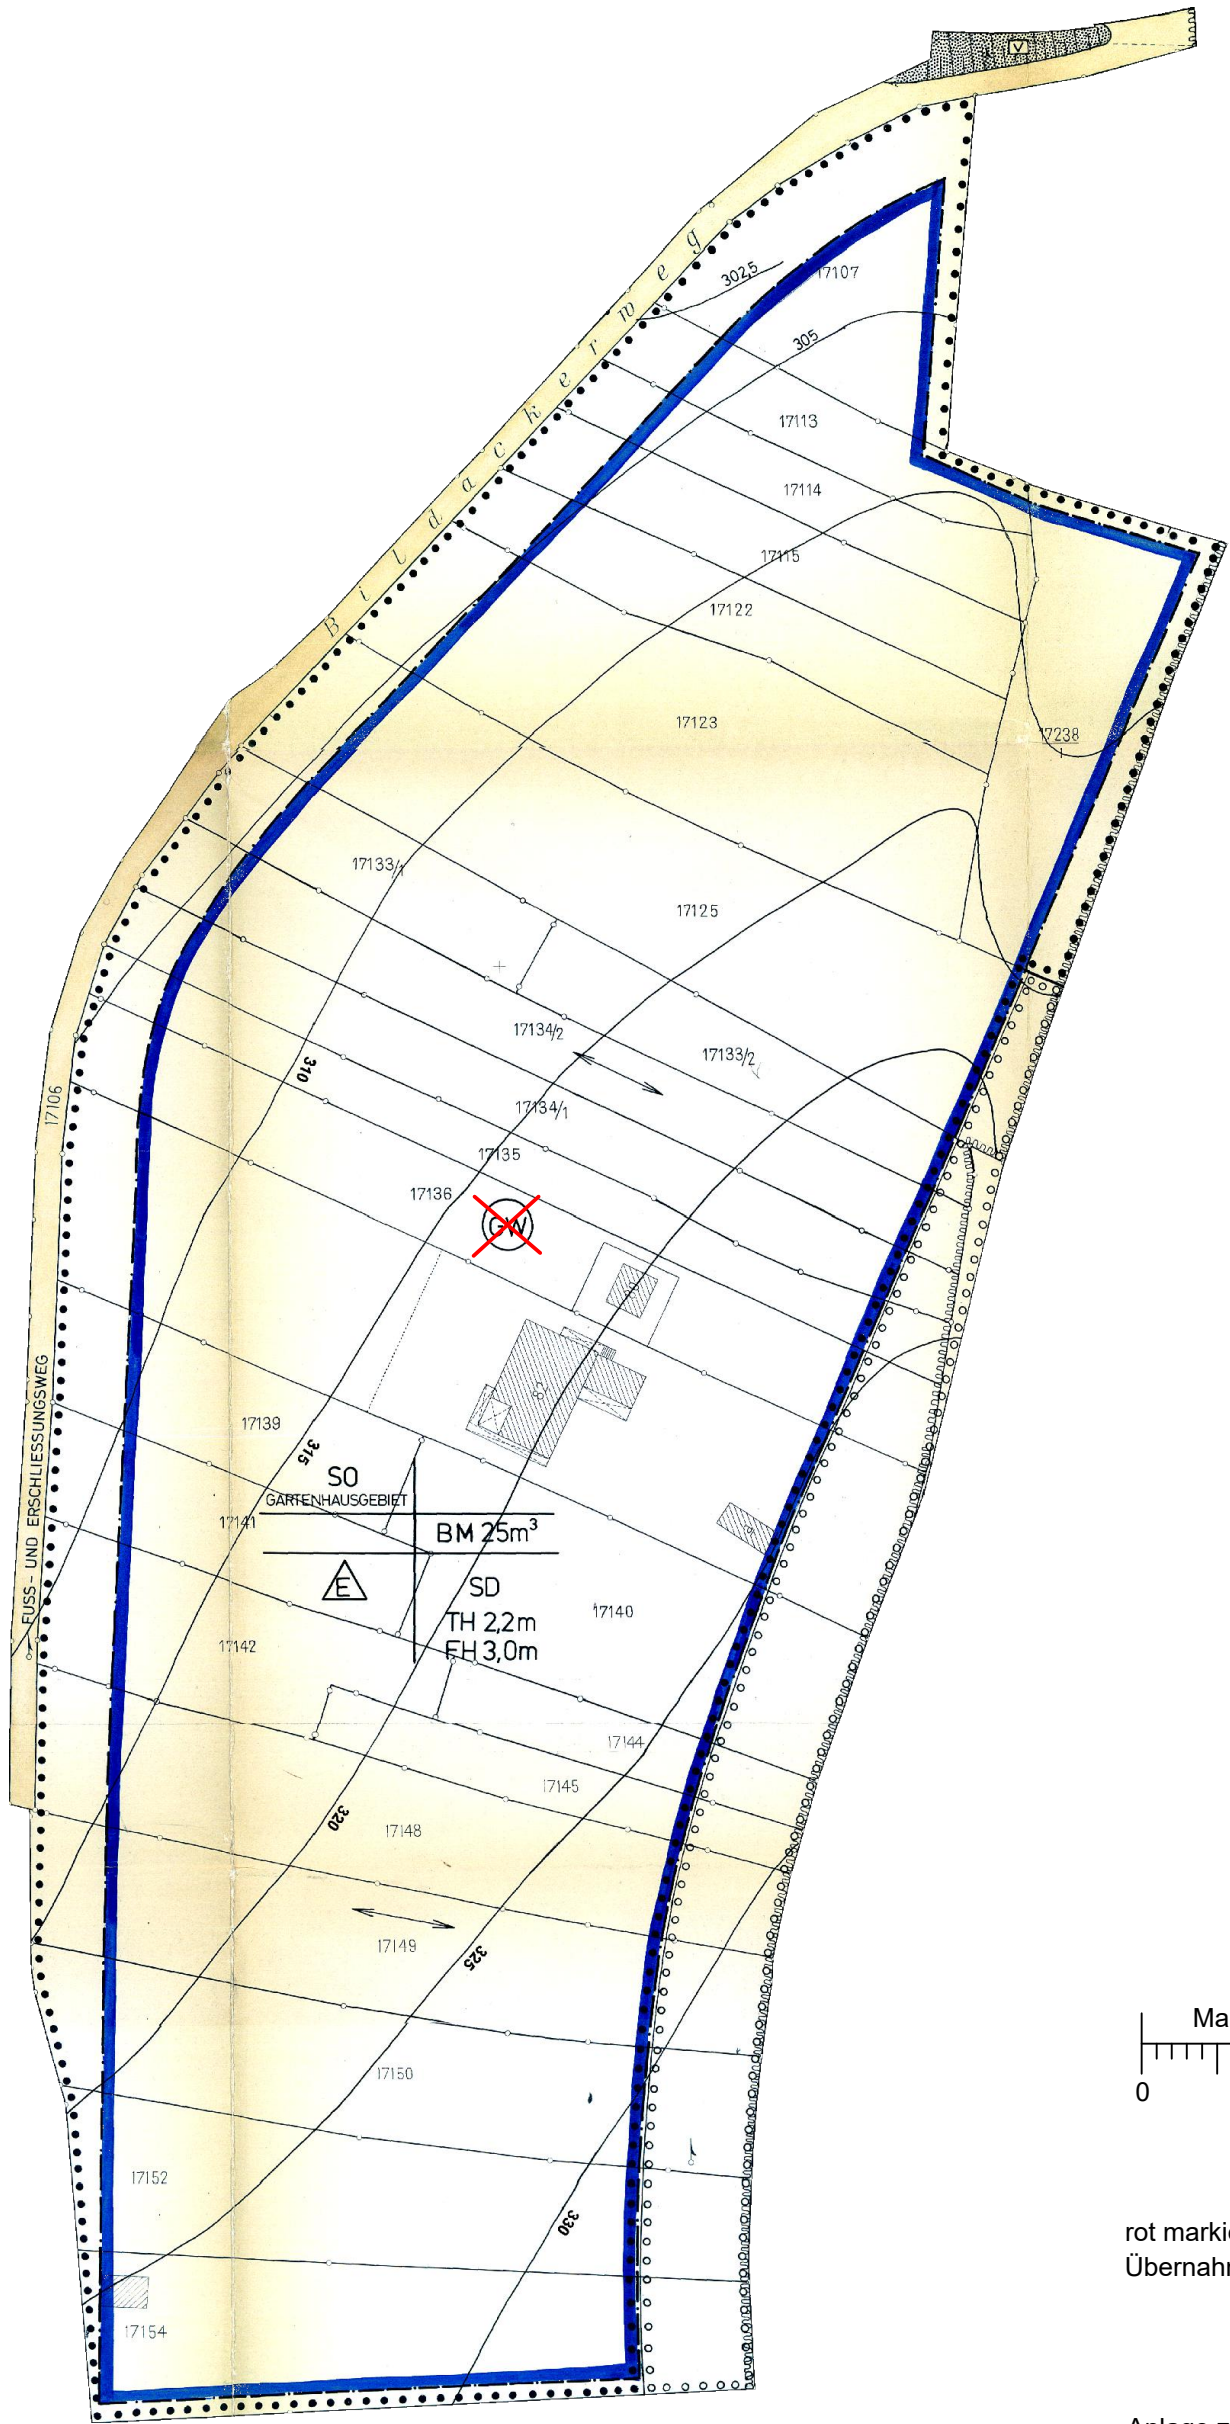

rot markierte Nachrichtliche
Übernahme entfällt

Anlage zur Begründung zur
Bebauungsplan-Ergänzung
Gartenhausgebiete


Lesehilfe zum Teilgebiet 5
"Bildacker"





Aufnahme der rot dargestellten
Nachrichtlichen Übernahme

Anlage zur Begründung zur
Bebauungsplan-Ergänzung
Gartenhausgebiete

Lesehilfe zum Teilgebiet 6
"Bührlshacken"

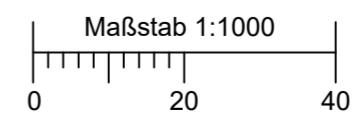


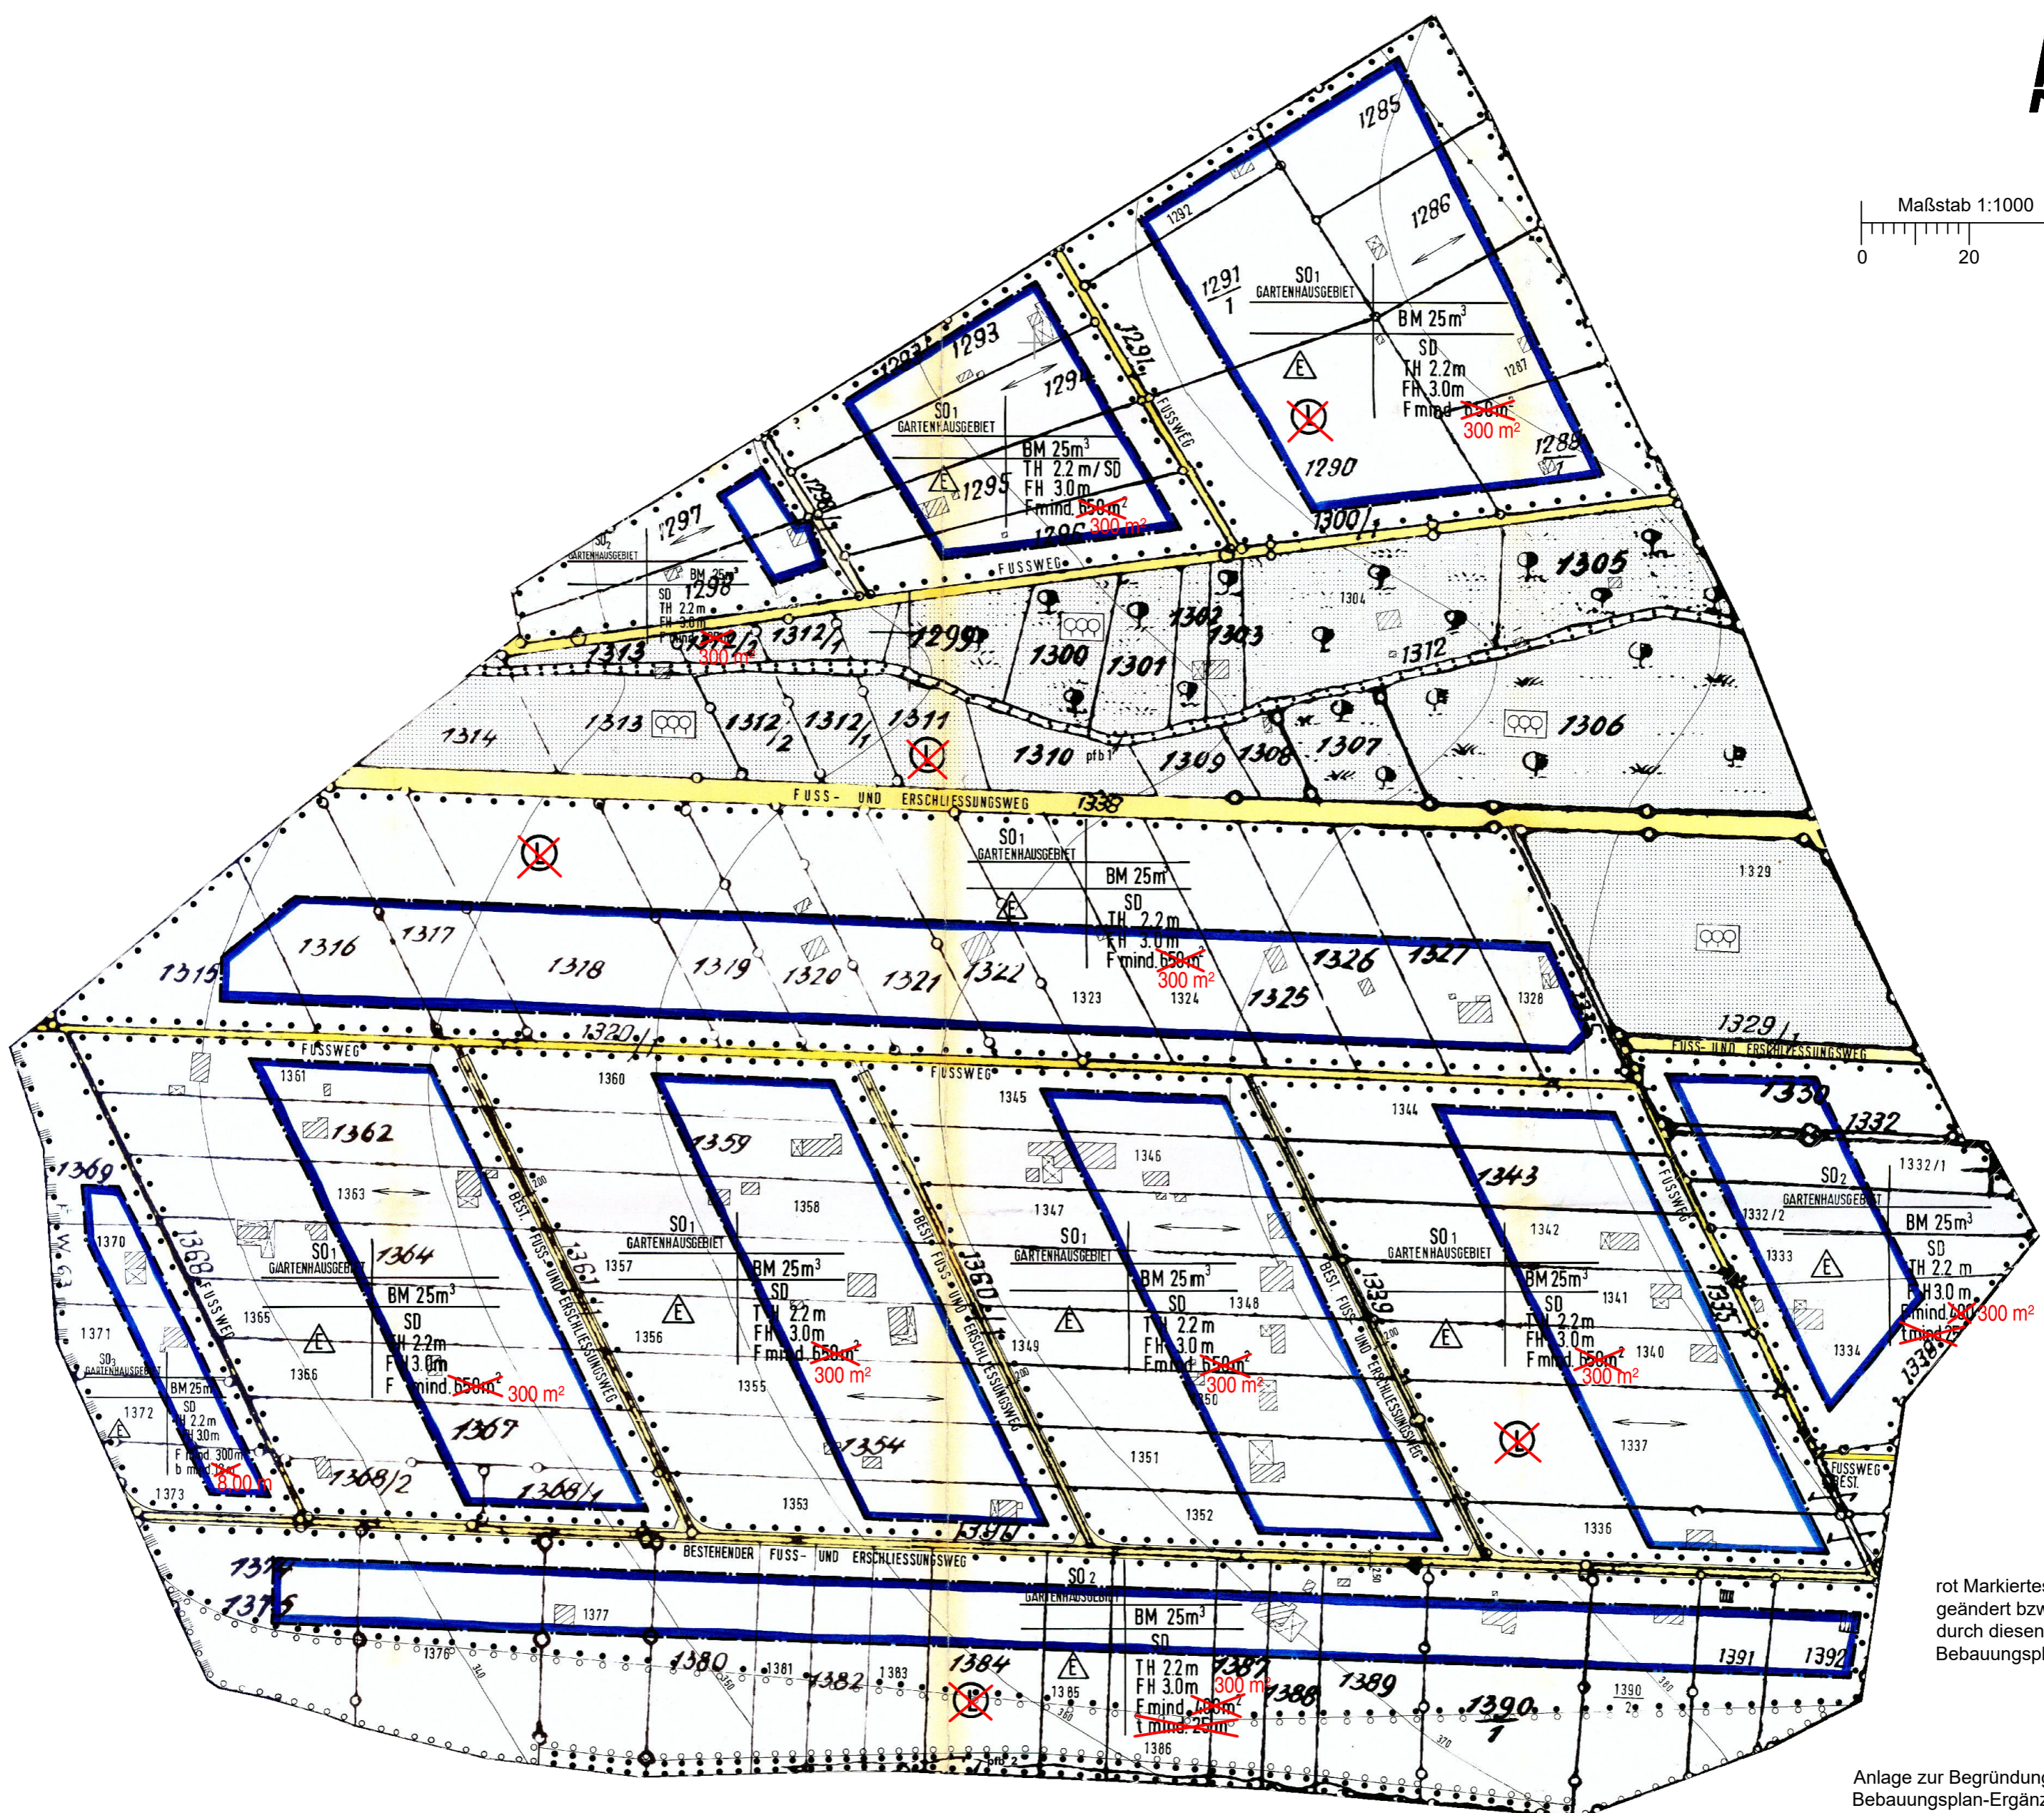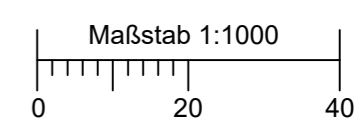

rot Markiertes wird geändert bzw. entfällt durch diesen Bebauungsplan

Anlage zur Begründung zur Bebauungsplan-Ergänzung Gartenhausgebiete


Lesehilfe zum Teilgebiet 7 "Stöckenberg"


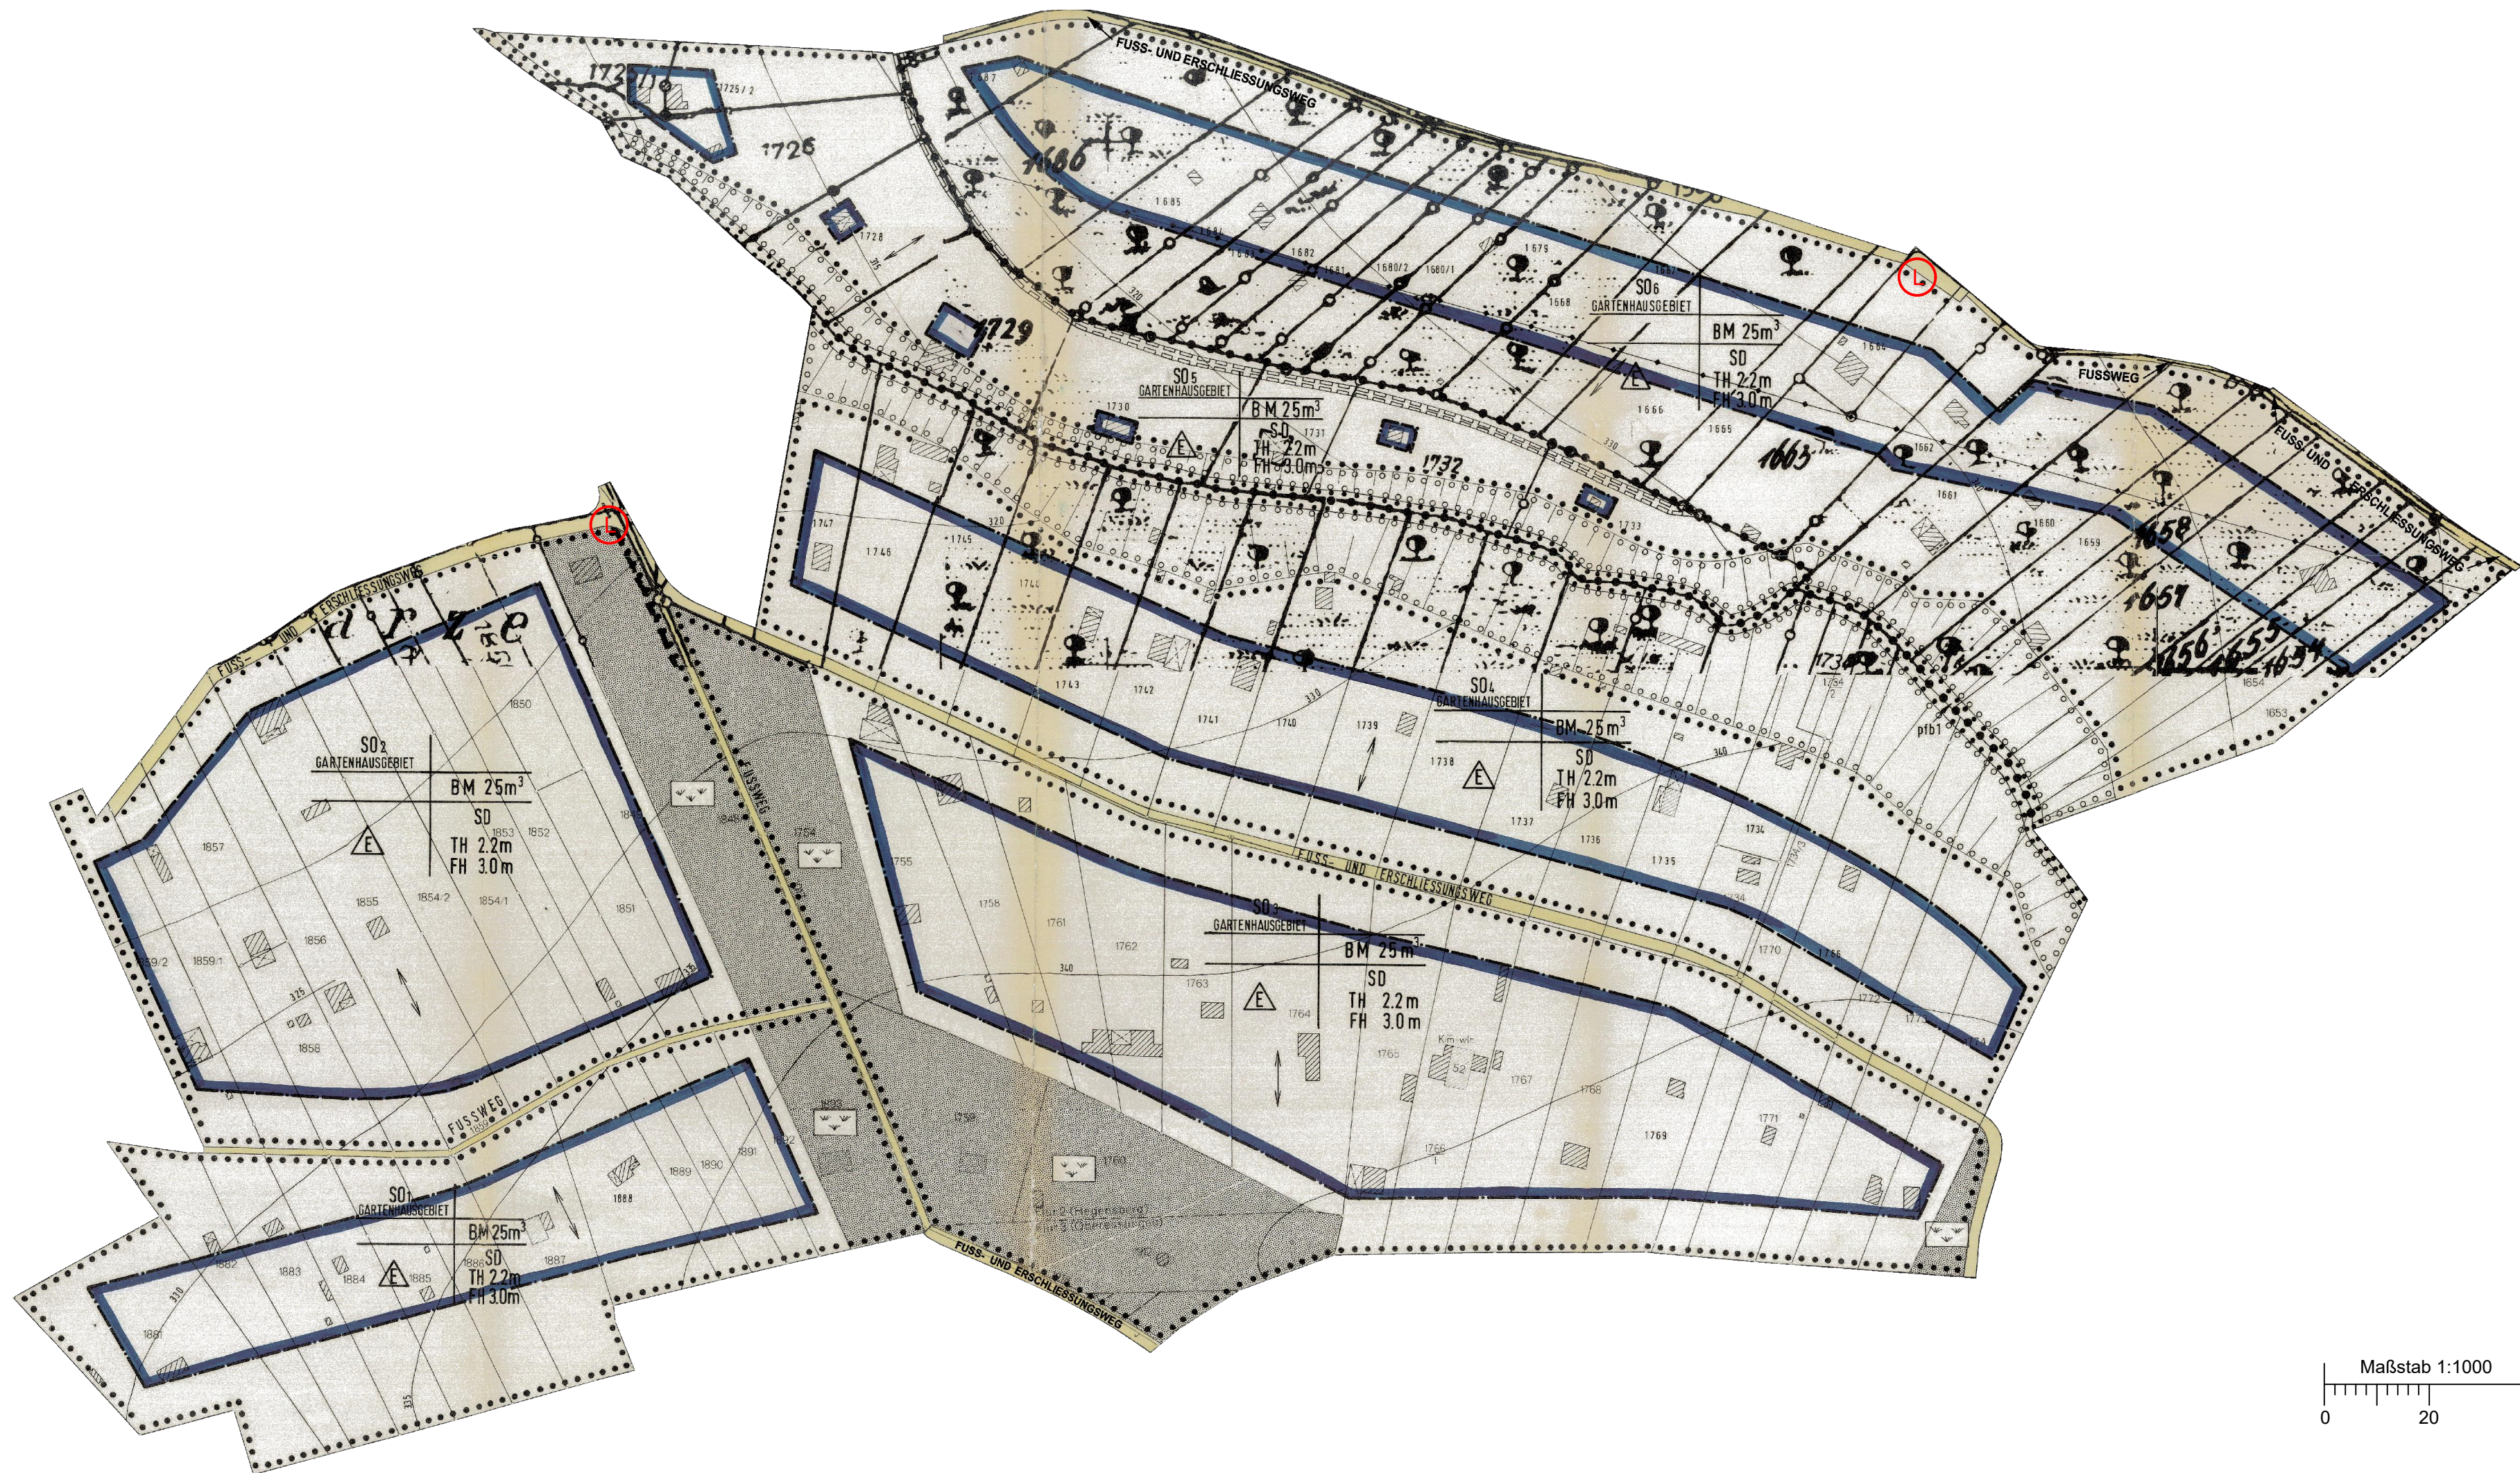


Aufnahme der rot dargestellten Nachrichtlichen Übernahme

Anlage zur Begründung zur Bebauungsplan-Ergänzung Gartenhausgebiete

Lesehilfe zum Teilgebiet 8 "Haarschwärz"

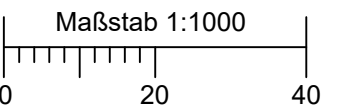

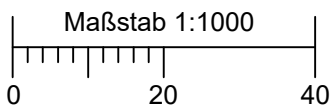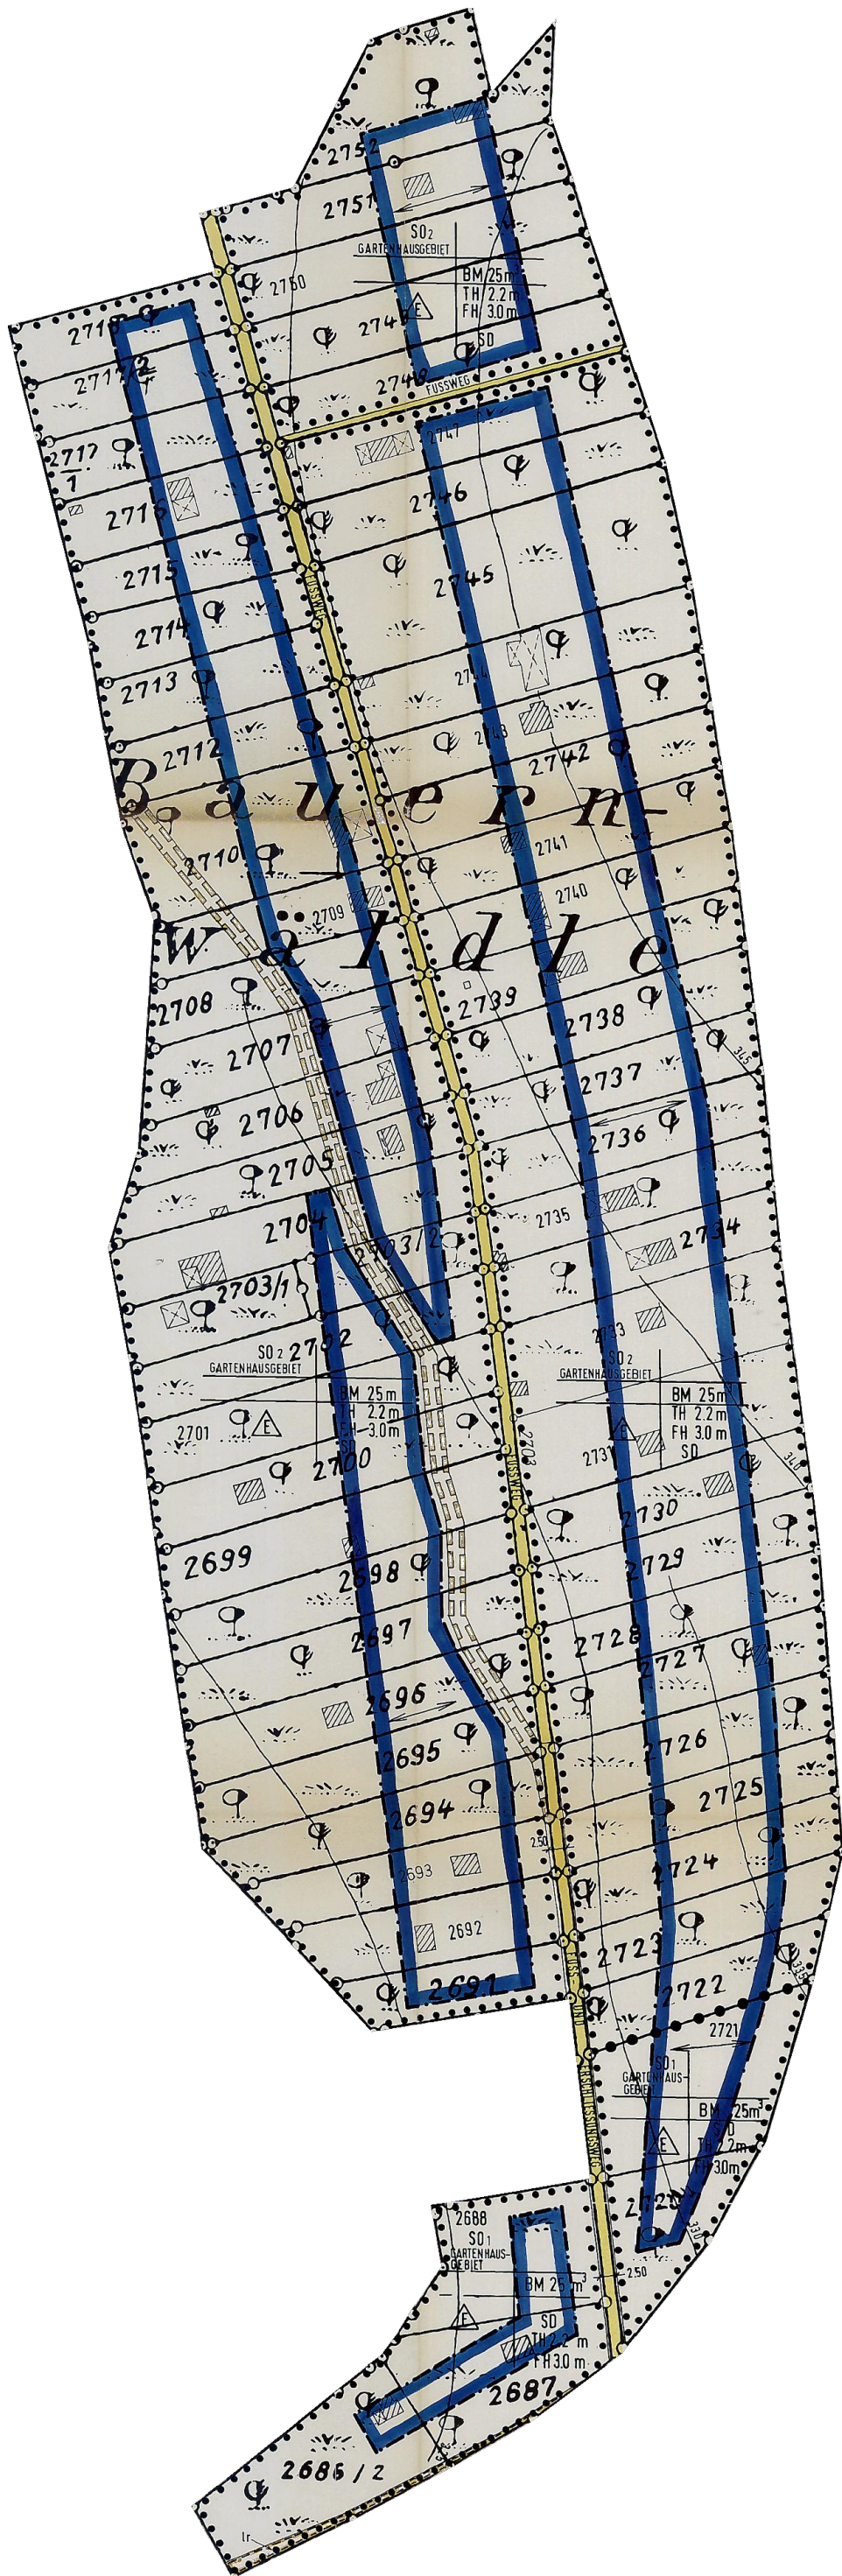

Anlage zur Begründung zur
 Bebauungsplan-Ergänzung
 Gartenhausgebiete

Lesehilfe zum Teilgebiet 9
 "Bauernwäldle"